

STÄHELI PARTNER AG  
ARCHITEKTEN ETH SIA

PROJEKT  
TITEL  
1.1  
PLANNR.

**2301 MFHs Hubzelg Hubzelgstrasse , 8590 Romanshorn**

**Situationsplan 1:500**

Richtprojekt  
PHASE


1:500  
MASSSTAB

28.10.24  
DRUCKDAT.

ZW  
GEZ.

A3  
FORMAT

± 0.00 = 415.60  
OK FERTIG BODEN EG

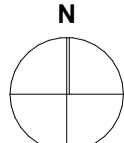





2513

2511

STÄHELI PARTNER AG  
ARCHITEKTEN ETH SIA


PROJEKT	2301 MFHs Hubzelg Hubzelgstrasse , 8590 Romanshorn			
TITEL	Erdgeschoss mit Umgebung			
PHASE	Richtprojekt			
MASSSTAB	1:200			
1.2	28.10.24	ZW	A2	± 0.00 = 415.60
PLANNR.	DRUCKDAT.	GEZ.	FORMAT	OK FERTIG BODEN EG

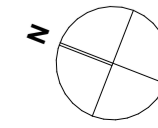

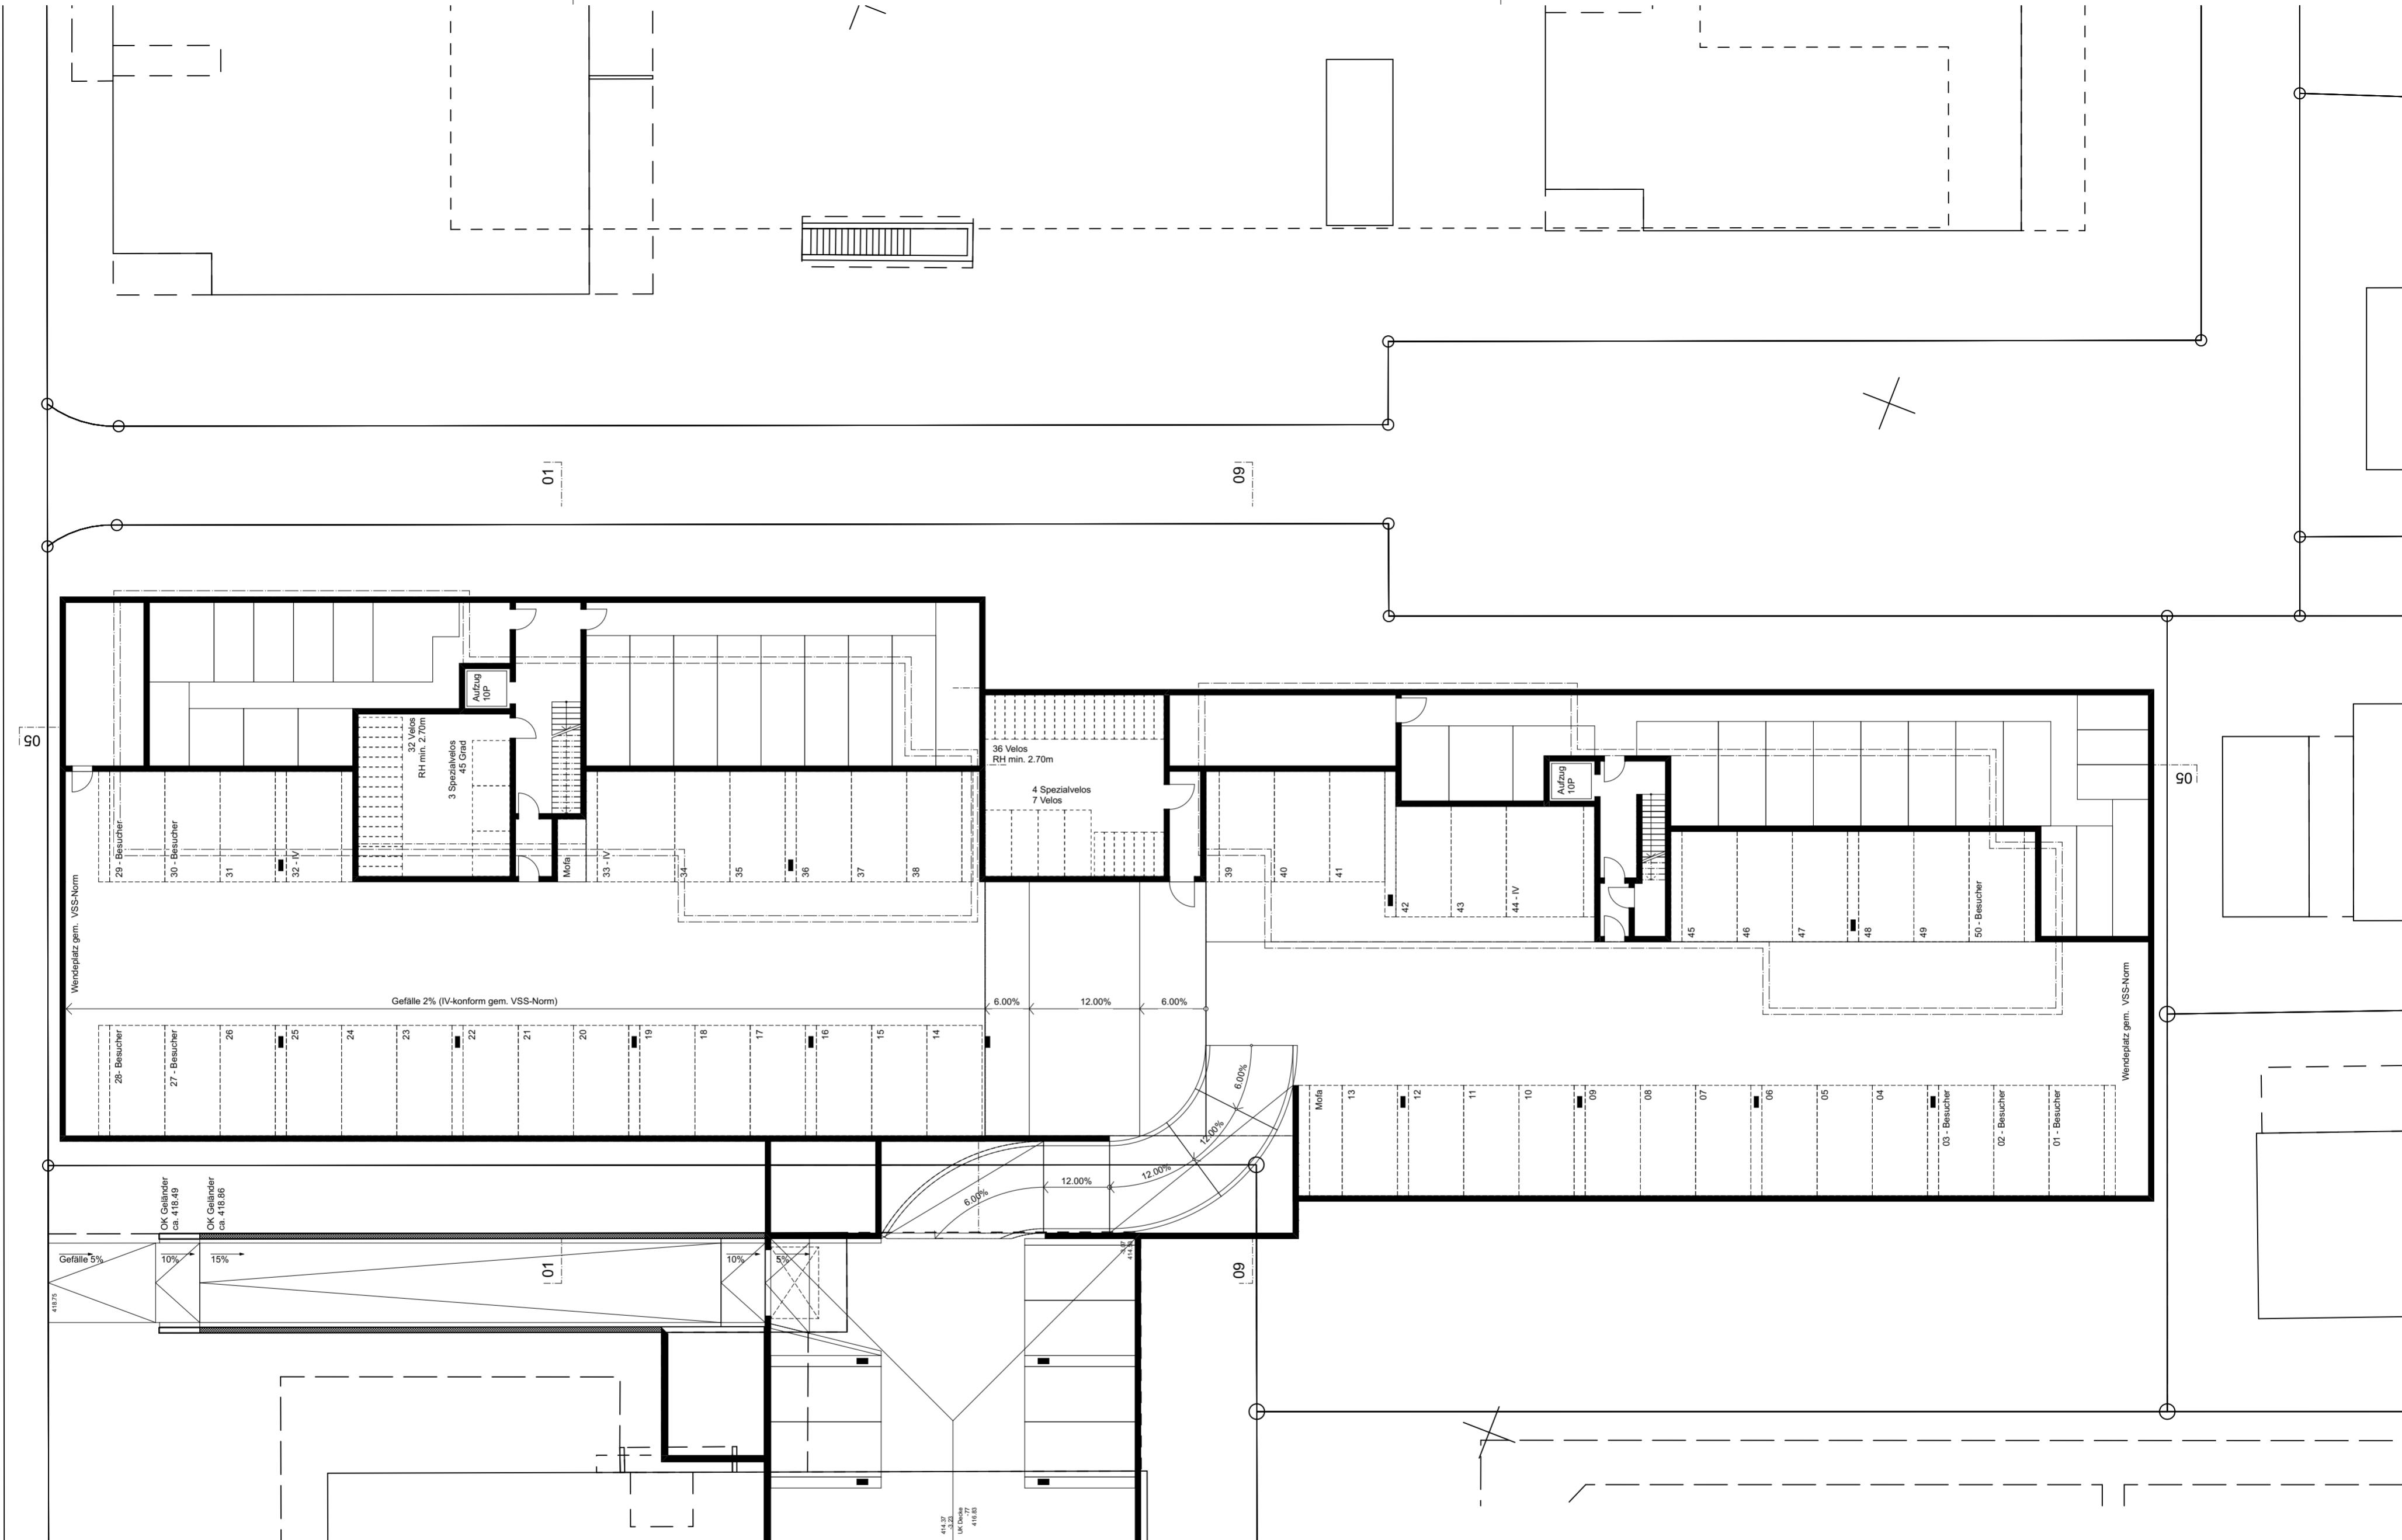


STÄHELI PARTNER AG  
ARCHITECTEN ETH SIA

PROJEKT	<b>2301 MFHs Hubzelg Hubzelgstrasse , 8590 Romanshorn</b>			
TITEL	<b>Untergeschoss</b>			
PHASE	Richtprojekt			
MASSSTAB	1:200			
<b>1.3</b>	<b>28.10.24</b>	<b>ZW</b>	<b>A2</b>	<b>± 0.00 = 415.60</b>
PLANNR.	DRUCKDAT.	GEZ.	FORMAT	OK FERTIG BODEN EG

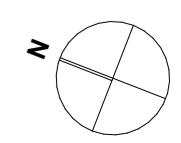


1. Obergeschoss

Haus Nord

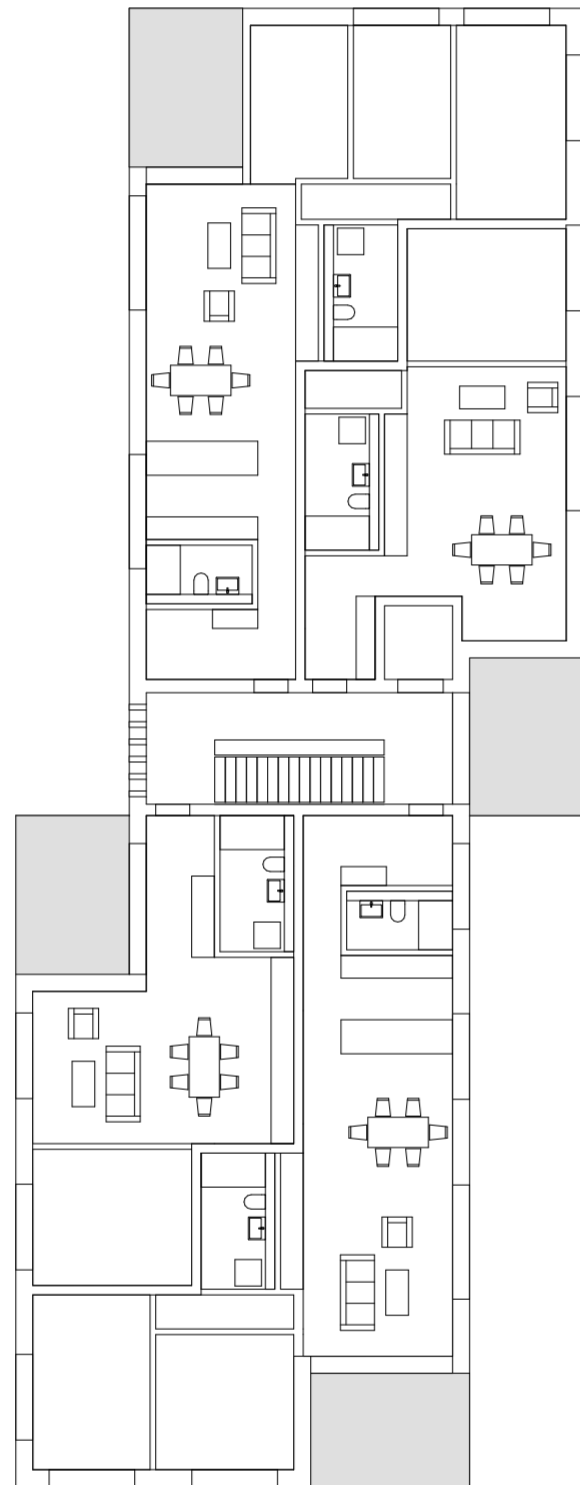


Haus Süd

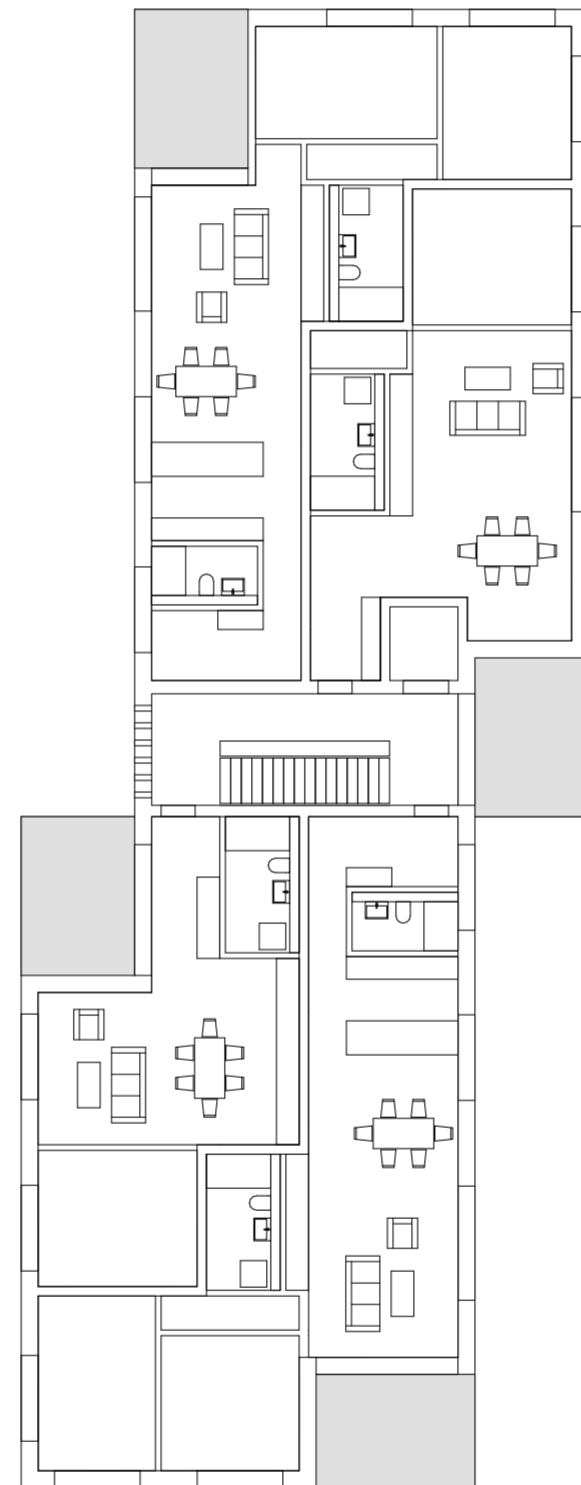


2. Obergeschoss

Haus Nord

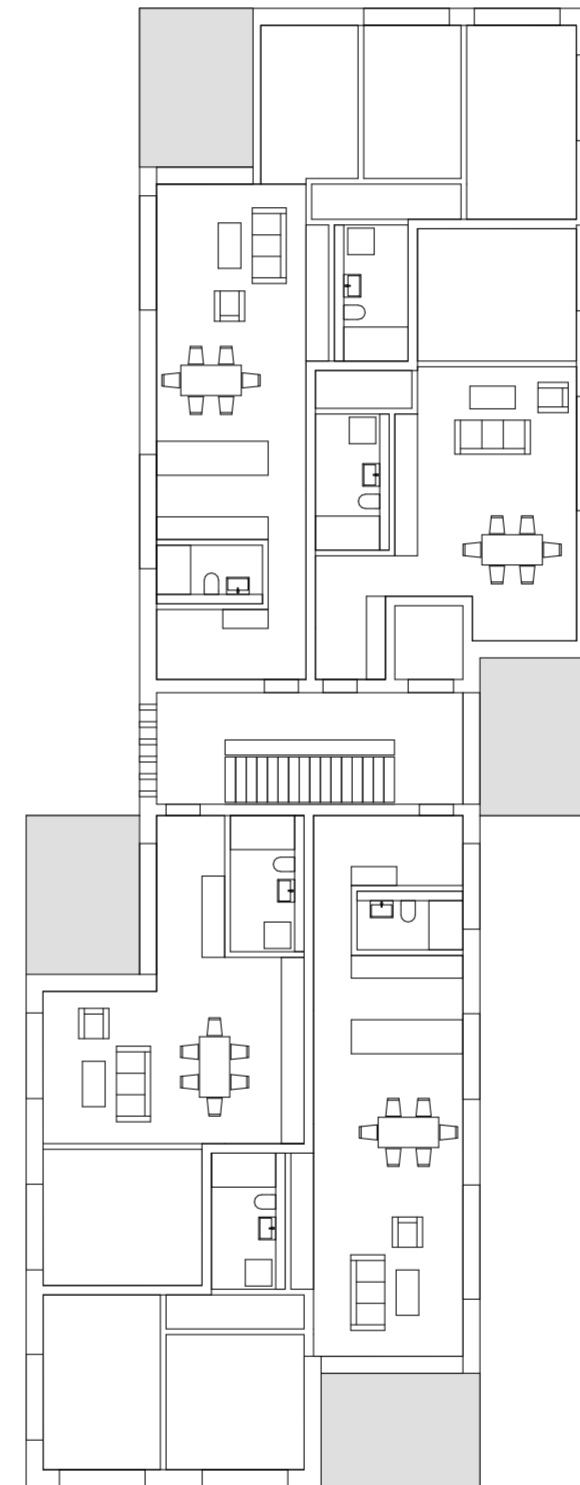

Haus Süd

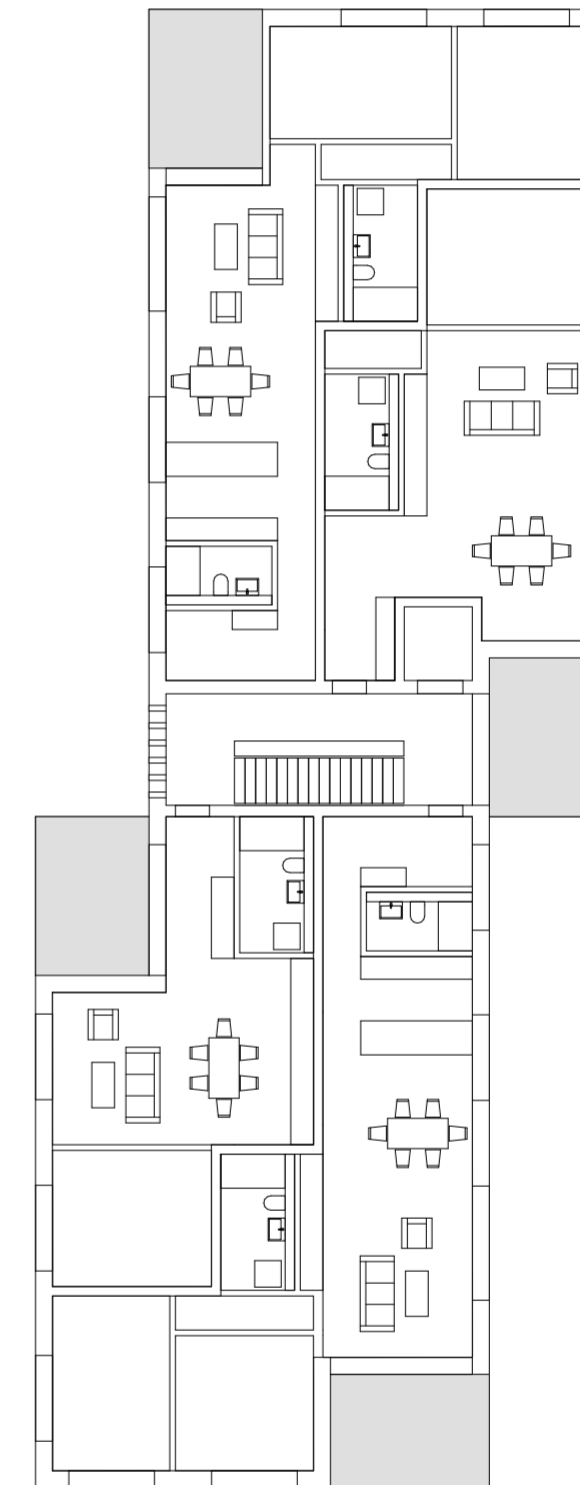

STÄHELI PARTNER AG  
ARCHITEKTEN ETH SIA

PROJEKT  
TITEL  
PHASE  
MASSSTAB  
  
1.4  
PLANNR.

2301 MFHs Hubzelg Hubzelgstrasse , 8590 Romanshorn

1. und 2. Obergeschoss

Richtprojekt


1:200

28.10.24  
DRUCKDAT.

ZW  
GEZ.


A2  
FORMAT

± 0.00 = 415.60  
OK FERTIG BODEN EG

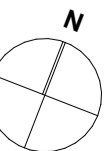


3. Obergeschoss

Haus Nord

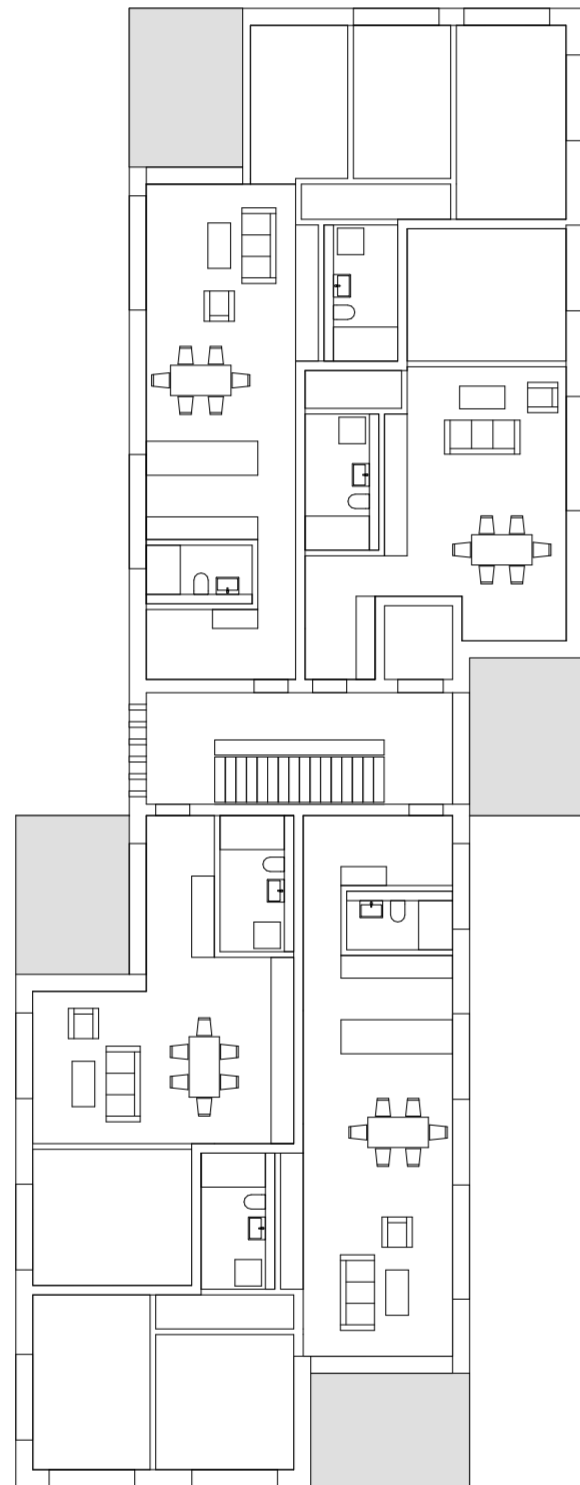


Haus Süd

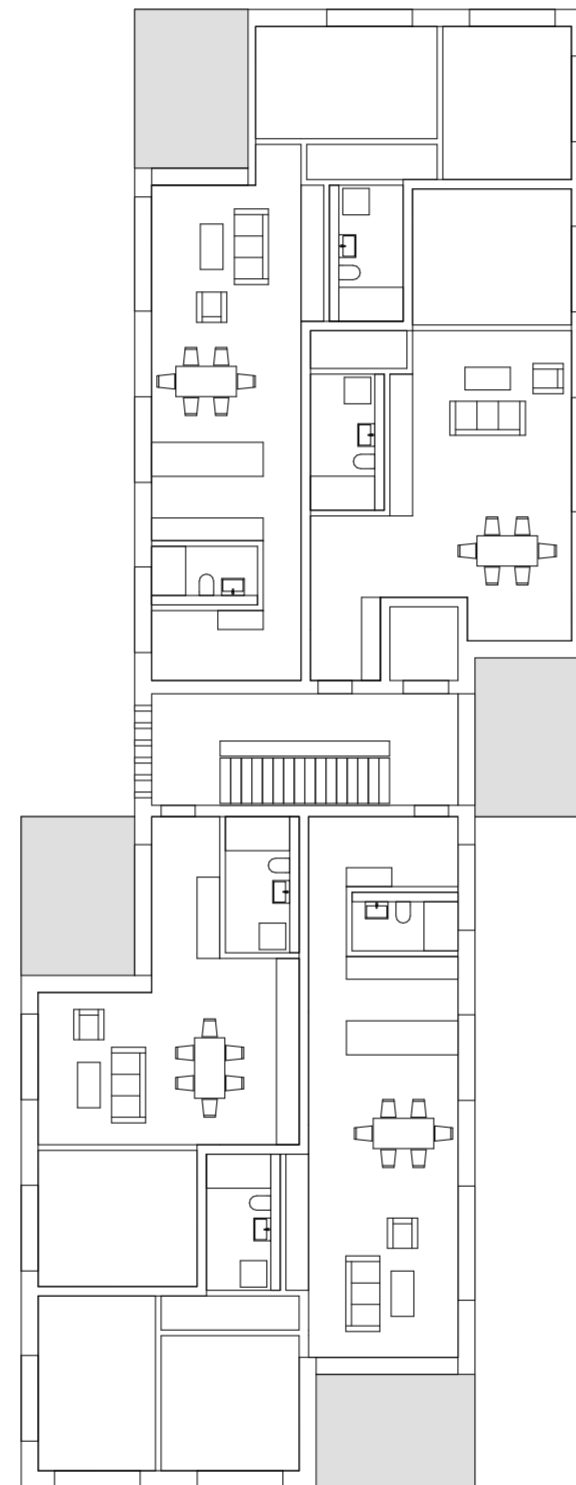


Attika

Haus Nord + Haus Süd

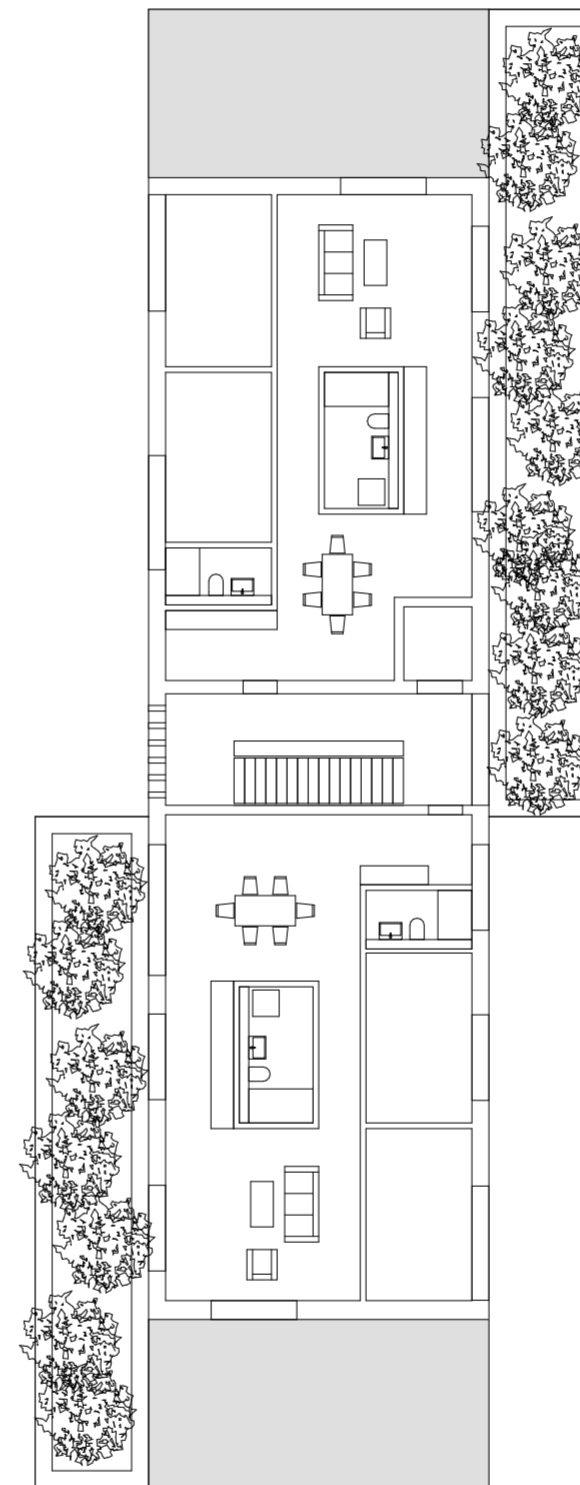

Dachaufsicht

Haus Nord + Haus Süd

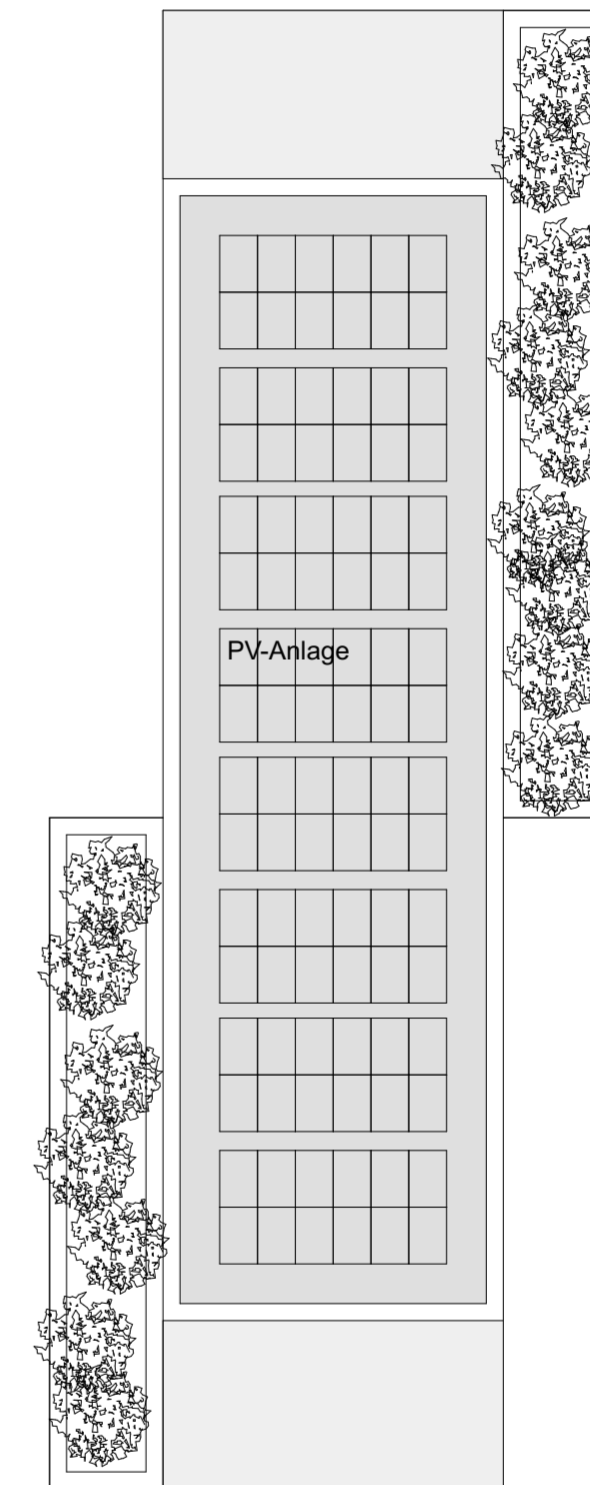

STÄHELI PARTNER AG  
ARCHITEKTEN ETH SIA

PROJEKT  
TITEL  
PHASE  
MASSSTAB  
  
1.5  
PLANNR.

2301 MFHs Hubzelg Hubzelgstrasse , 8590 Romanshorn

3. Obergeschoss, Attika, Dachaufsicht

Richtprojekt


1:200


28.10.24  
DRUCKDAT.

ZW  
GEZ.


A2  
FORMAT

± 0.00 = 415.60  
OK FERTIG BODEN EG

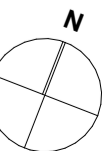

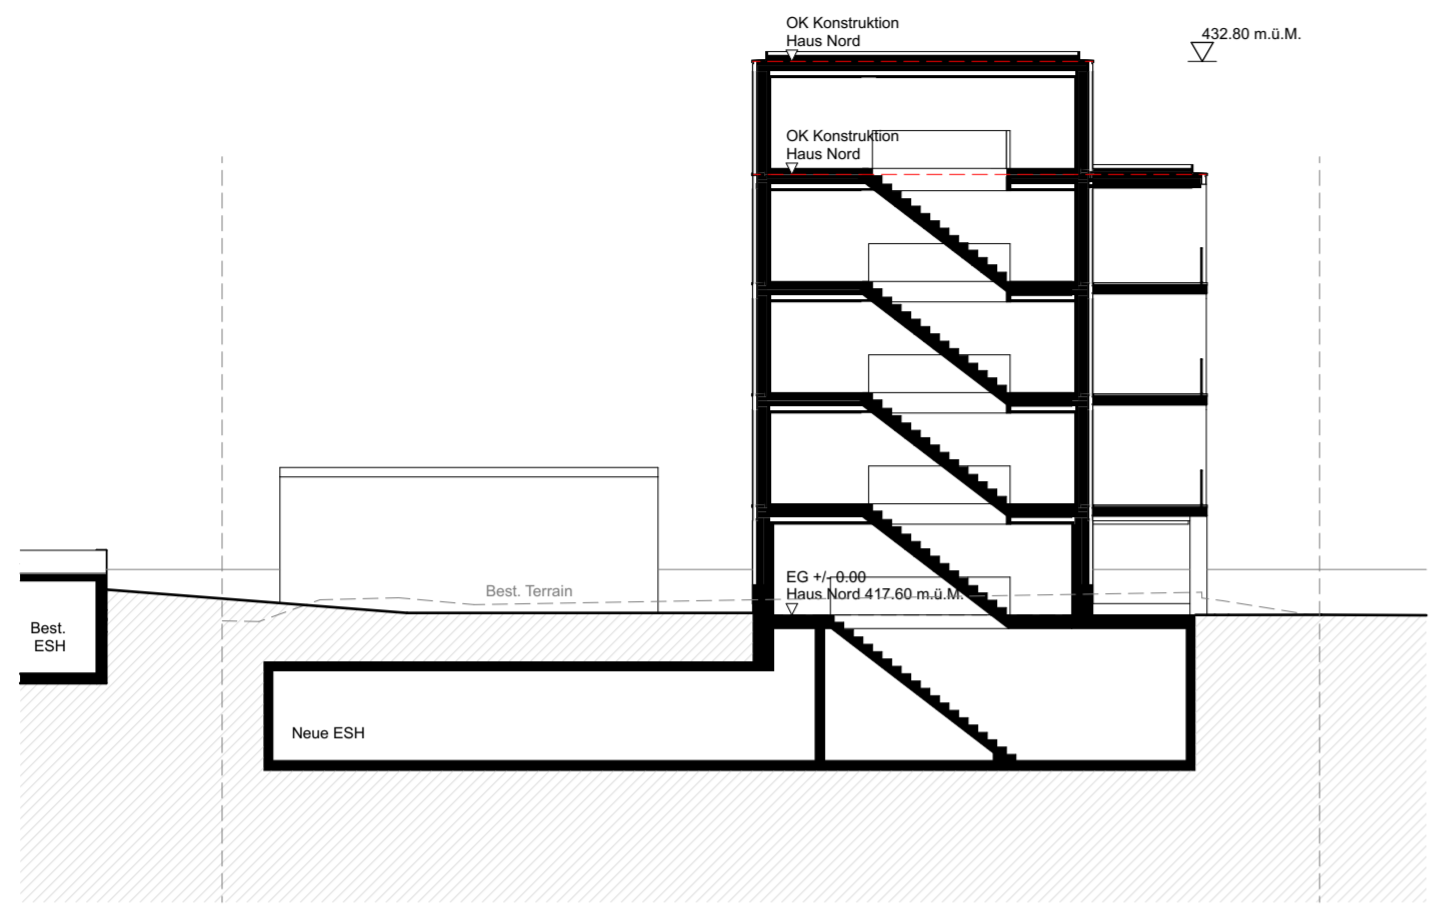

S/01 Schnitt 1:200

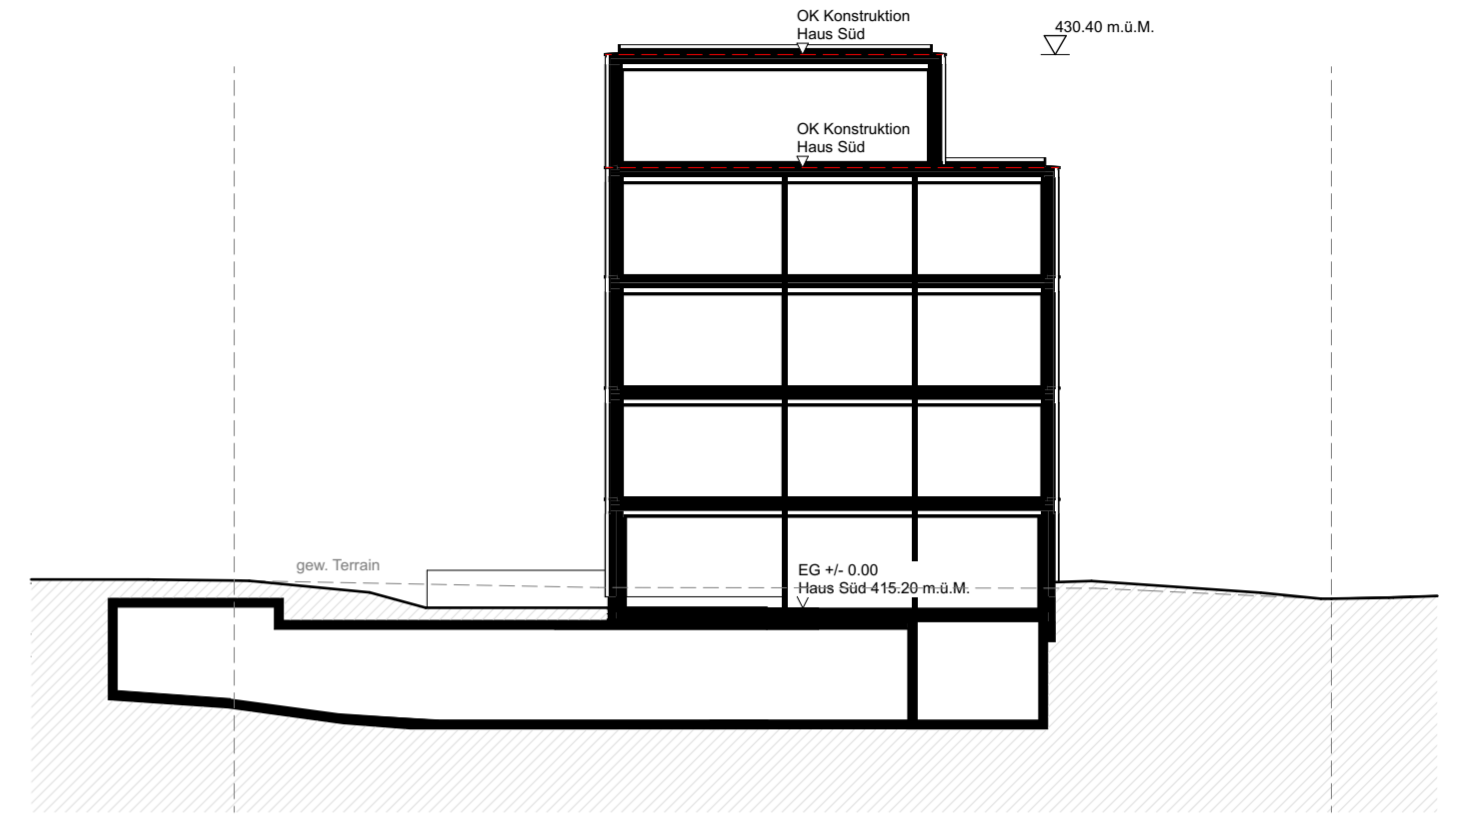

S/09 Schnitt 1:200



S/05 Schnitt 1:200

STÄHELI PARTNER AG  
ARCHITEKTEN ETH SIA

PROJEKT	2301 MFHs Hubzelg Hubzelgstrasse , 8590 Romanshorn			
TITEL	Schnitte			
PHASE	Richtprojekt			
MASSSTAB	1:200			
1.6	28.10.24	ZW	A2	± 0.00 = 415.60
PLANNR.	DRUCKDAT.	GEZ.	FORMAT	OK FERTIG BODEN EG

430.40 m.ü.M. (OK Konstruktion Haus Nord)

415.20 m.ü.M. = EG +/- 0.00

432.80 m.ü.M. (OK Konstruktion Haus Nord)

417.60 m.ü.M. = EG +/- 0.00

Gew. Terrain

Ostfassaden

1:200

432.80 m.ü.M. (OK Konstruktion Haus Nord)

430.40 m.ü.M. (OK Konstruktion Haus Süd)


Gew. Terrain

Westfassaden

1:200

STÄHELI PARTNER AG  
ARCHITEKTEN ETH SIA

PROJEKT	<b>2301 MFHs Hubzelg Hubzelgstrasse , 8590 Romanshorn</b>			
TITEL	<b>Ansichten Ost-West</b>			
PHASE	Richtprojekt			
MASSSTAB	1:200			
<b>1.7</b>	<b>28.10.24</b>	<b>ZW</b>	<b>A2</b>	<b>± 0.00 = 415.60</b>
PLANNR.	DRUCKDAT.	GEZ.	FORMAT	OK FERTIG BODEN EG

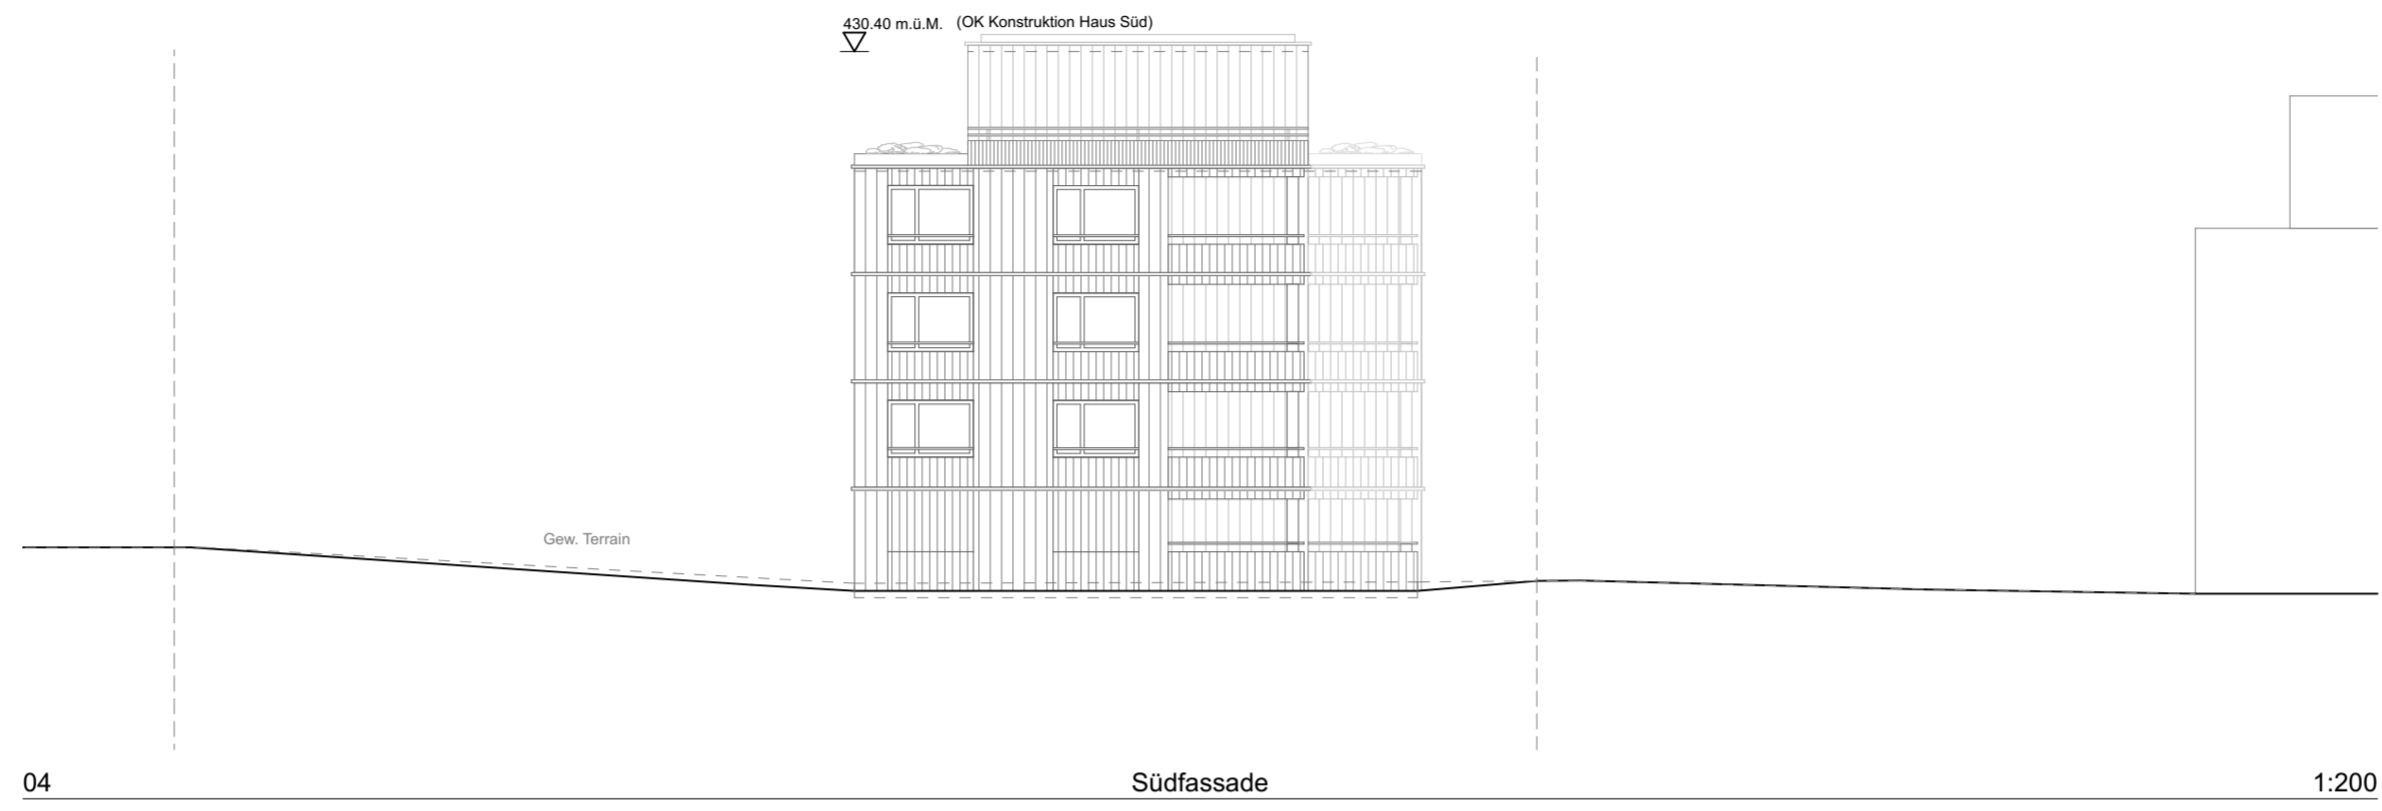

STÄHELI PARTNER AG  
ARCHITEKTEN ETH SIA

PROJEKT	<b>2301 MFHs Hubzelg Hubzelgstrasse , 8590 Romanshorn</b>			
TITEL	<b>Ansichten Nord-Sued</b>			
PHASE	Richtprojekt			
MASSSTAB	1:200			
<b>1.8</b>	<b>28.10.24</b>	<b>ZW</b>	<b>A2</b>	<b>± 0.00 = 415.60</b>
PLANNR.	DRUCKDAT.	GEZ.	FORMAT	OK FERTIG BODEN EG



STÄHELI PARTNER AG  
ARCHITEKTEN ETH SIA

PROJEKT

**2301 MFHs Hubzelg Hubzelgstrasse , 8590 Romanshorn**

TITEL

**Schwarzplan**

**1.9**

Richtprojekt

1:1500

28.10.24

ZW

A3

± 0.00 = 415.60

PLANNR.

PHASE


MASSSTAB


DRUCKDAT.

GEZ.


FORMAT

OK FERTIG BODEN EG

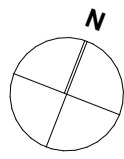

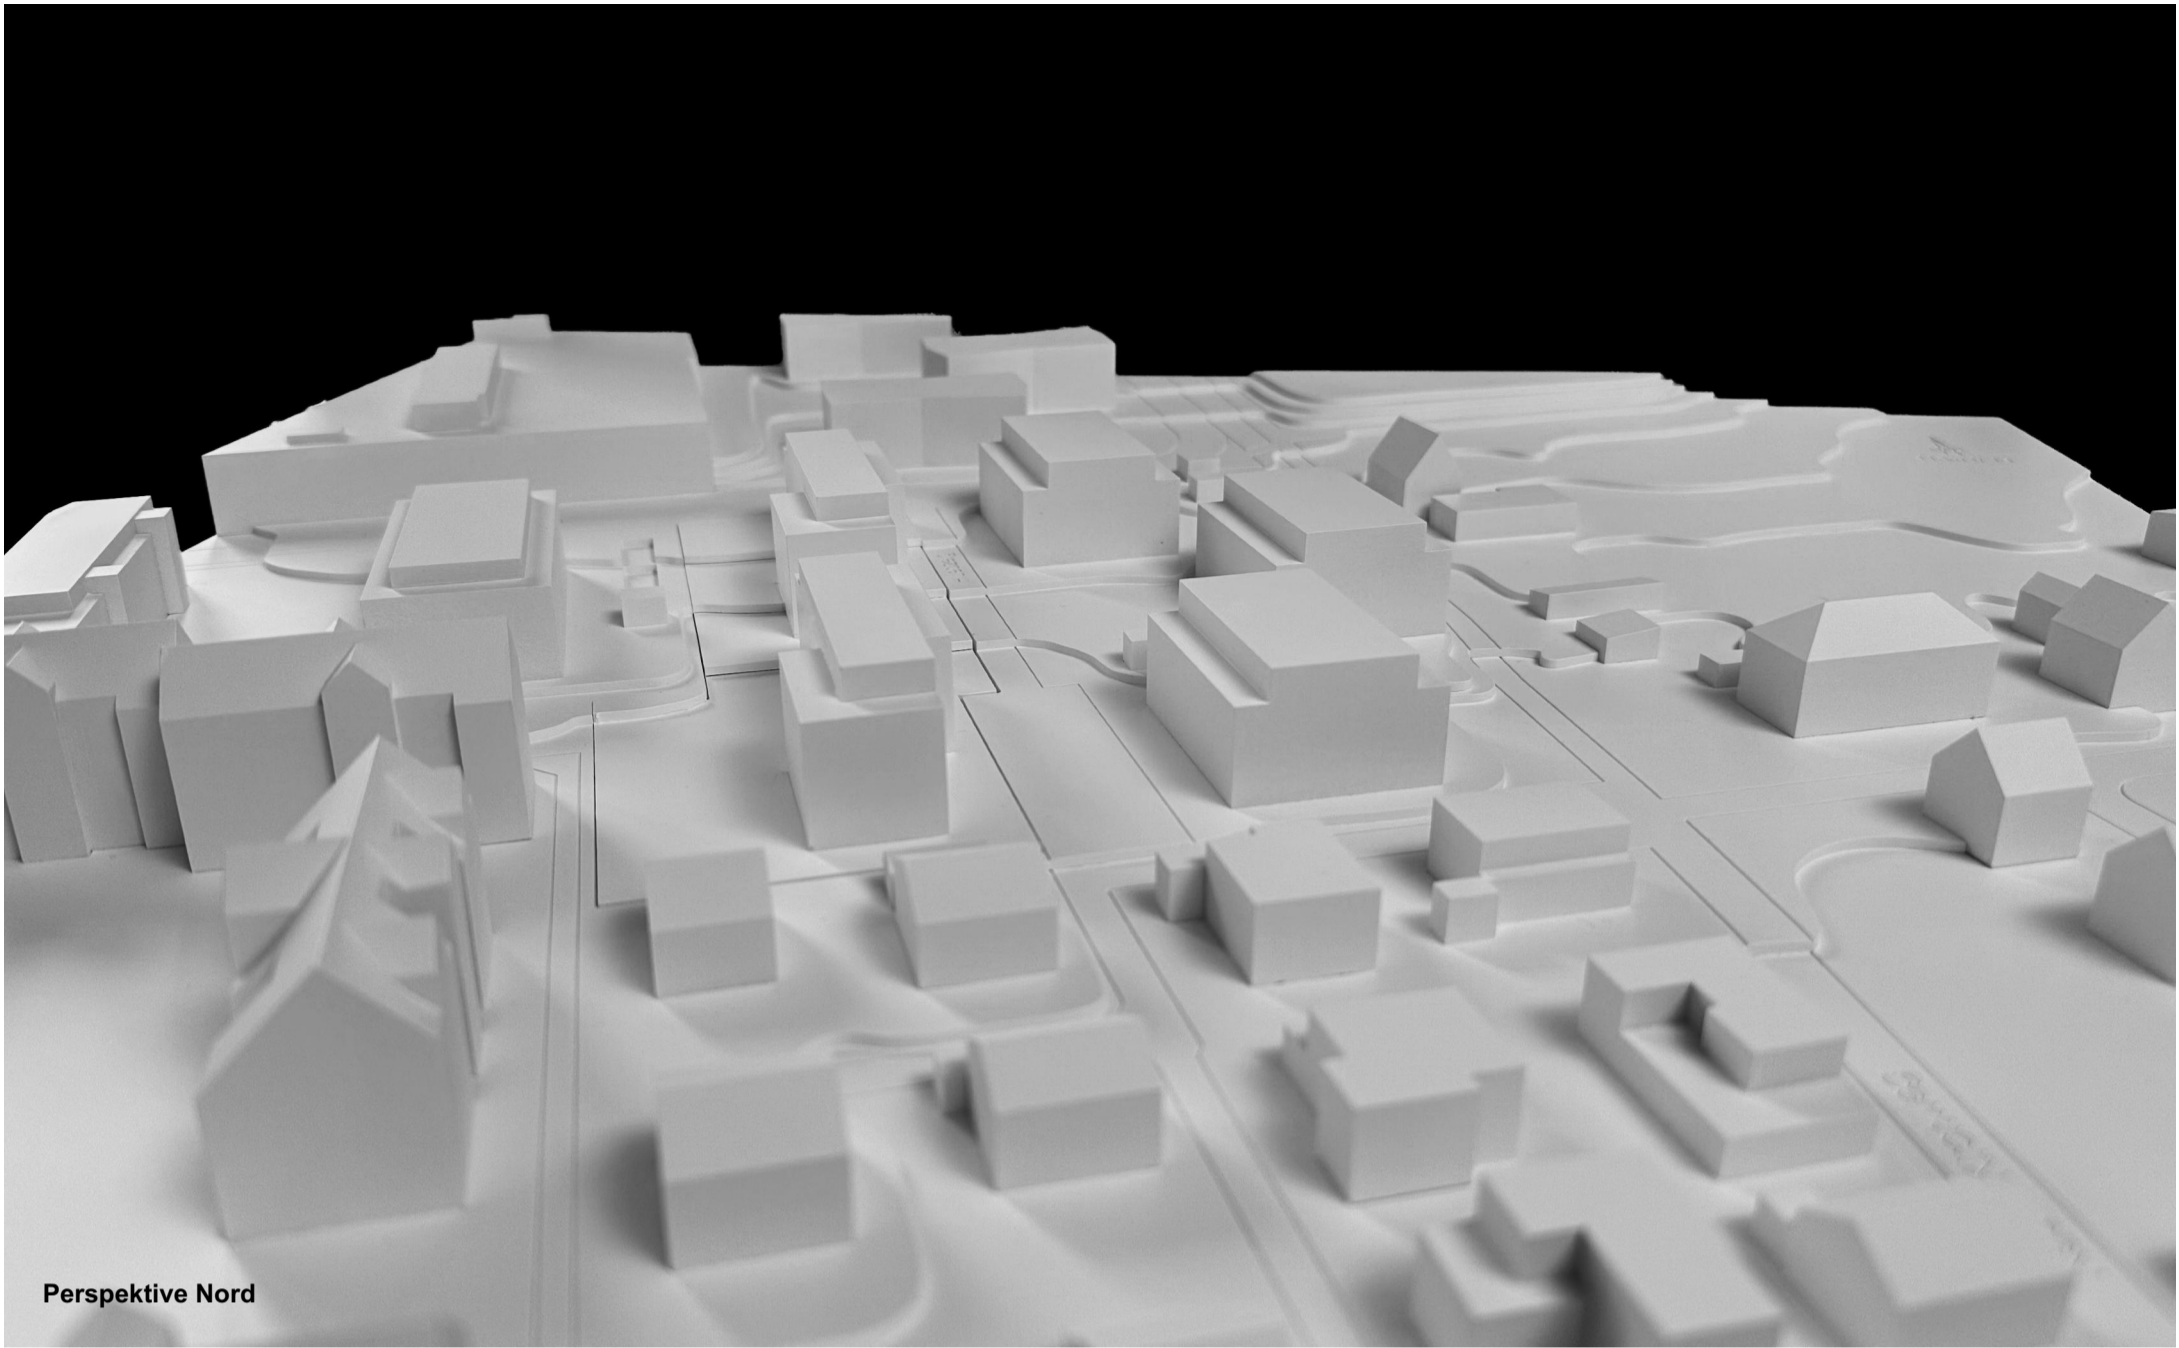

Perspektive Nord

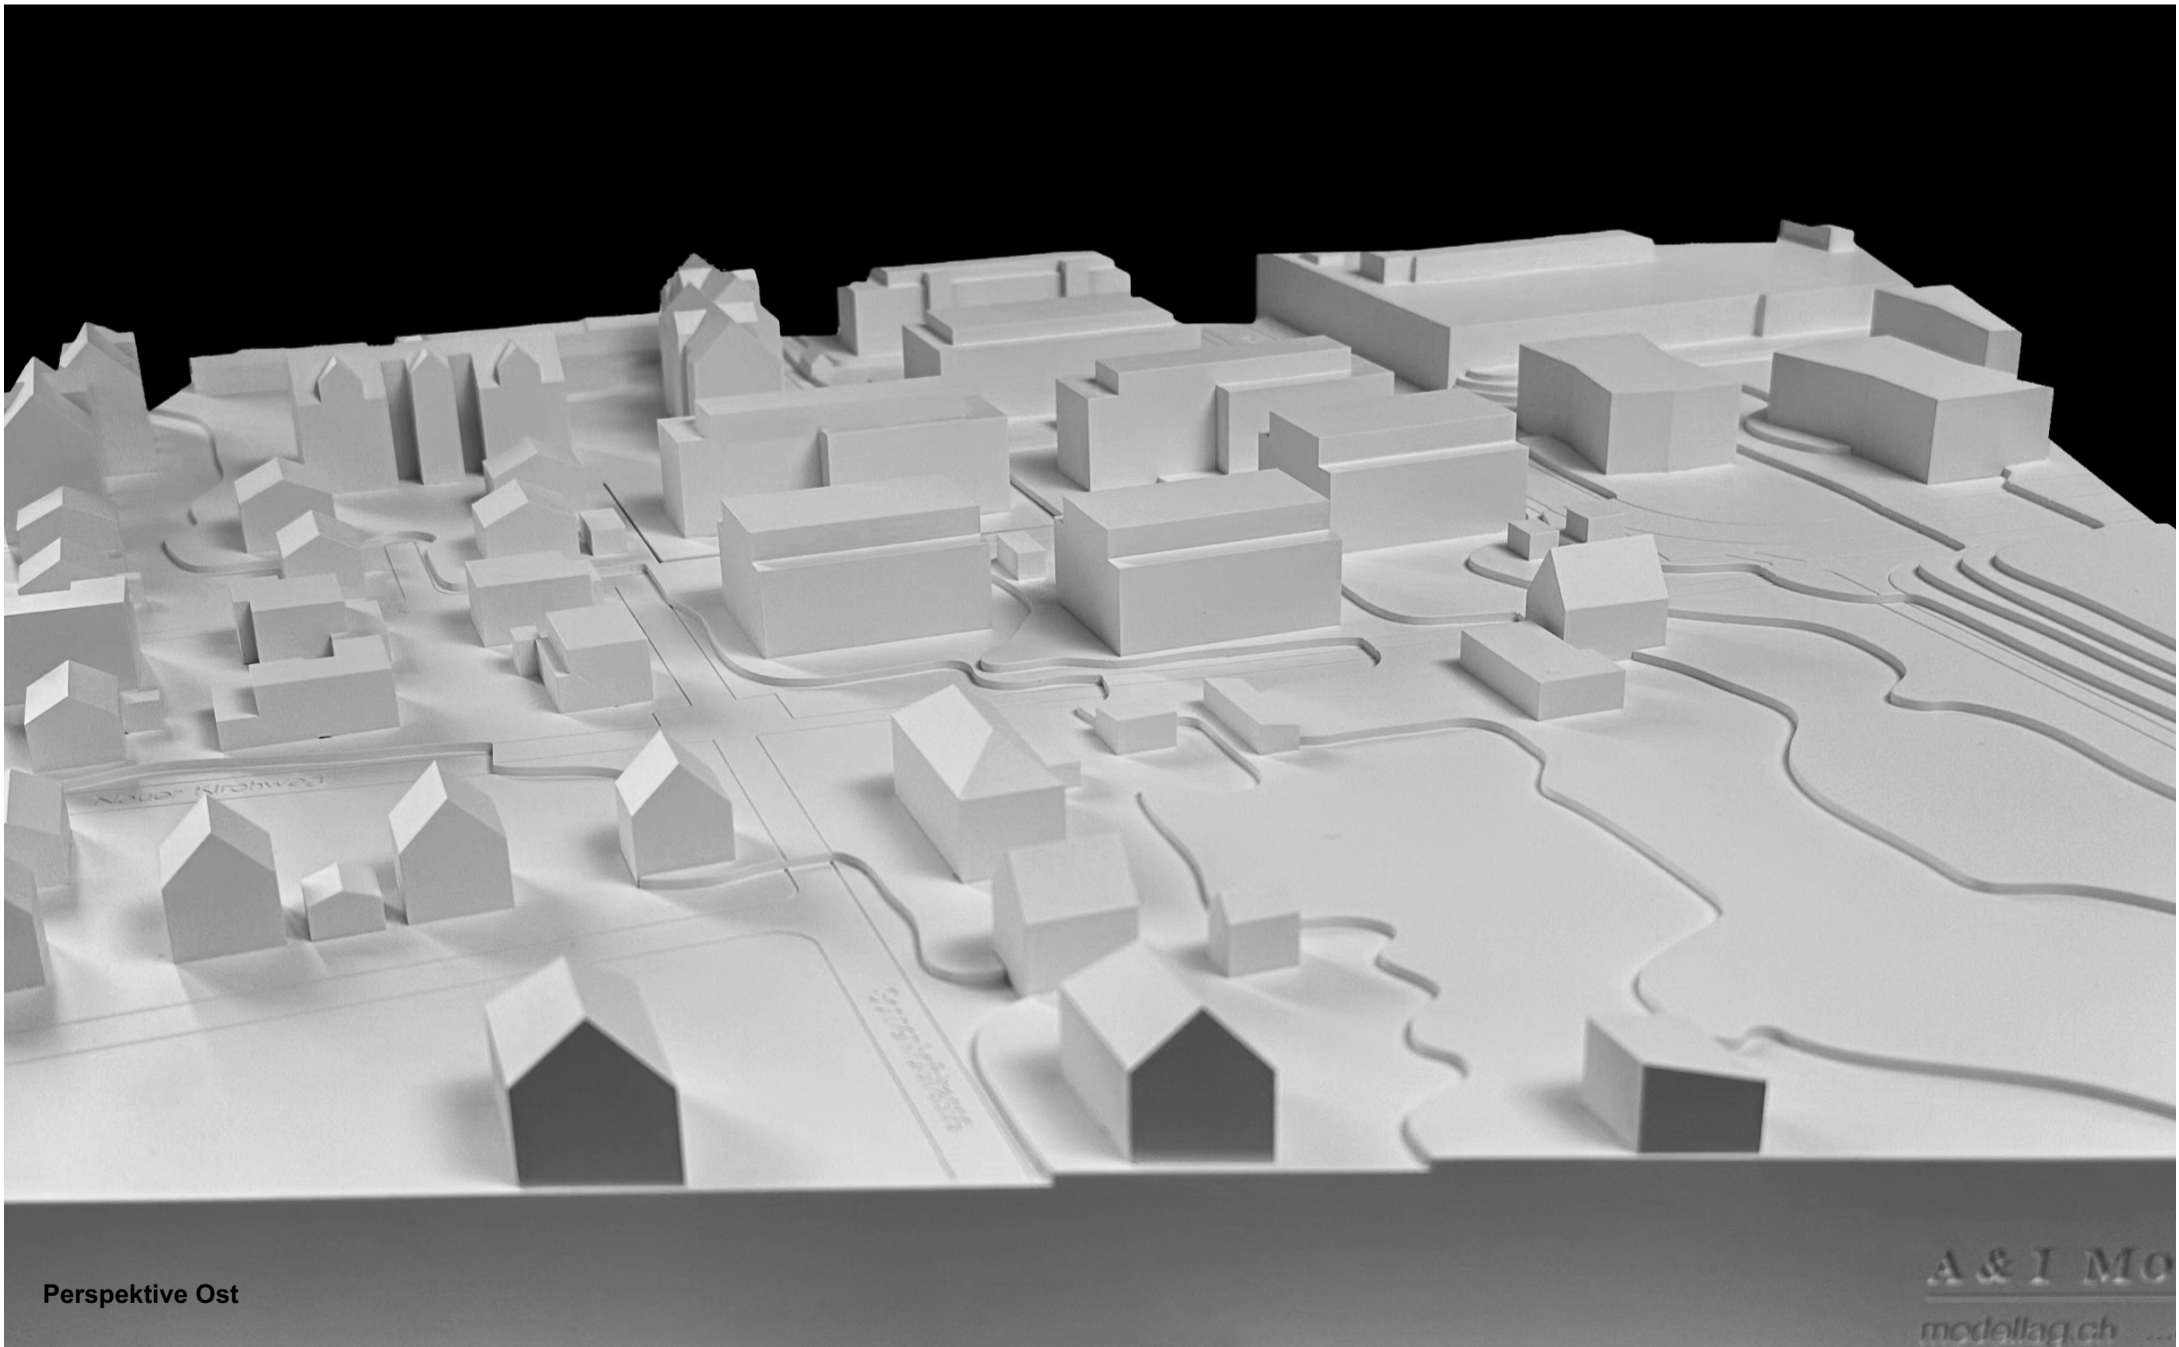

Perspektive Ost

A & I MO  
modellag.ch

STÄHELI PARTNER AG  
ARCHITEKTEN ETH SIA

PROJEKT	<b>2301 MFHs Hubzelg Hubzelgstrasse , 8590 Romanshorn</b>						
TITEL	<b>Modellfotos</b>						
1.10	Richtprojekt		28.10.24	ZW	A3	± 0.00 = 415.60	
PLANNR.	PHASE	MASSSTAB	DRUCKDAT.	GEZ.	FORMAT	OK FERTIG BODEN EG	