



# Schemaschnitte 1:200

Schnitt Obere Bhf.-Str.

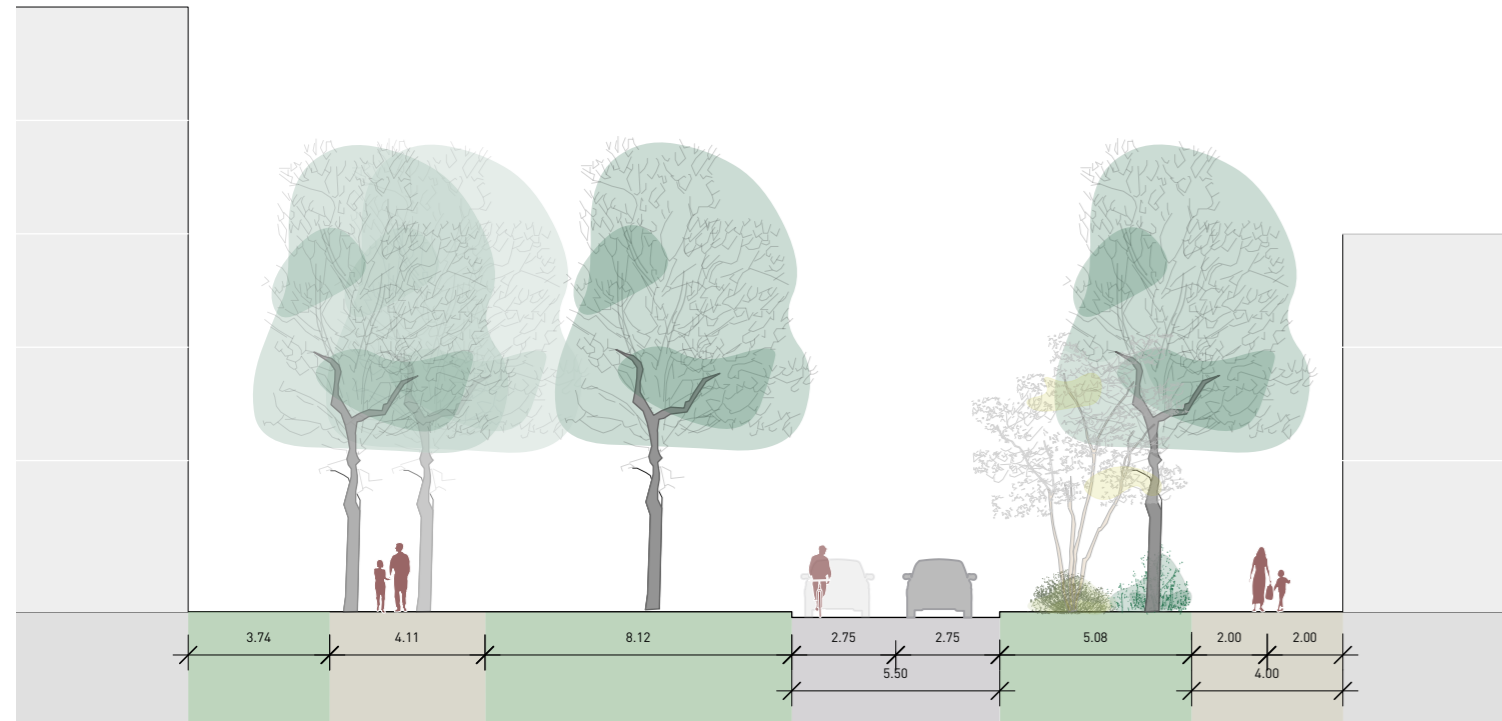


Schnitt Mittlere Bhf.-Str.

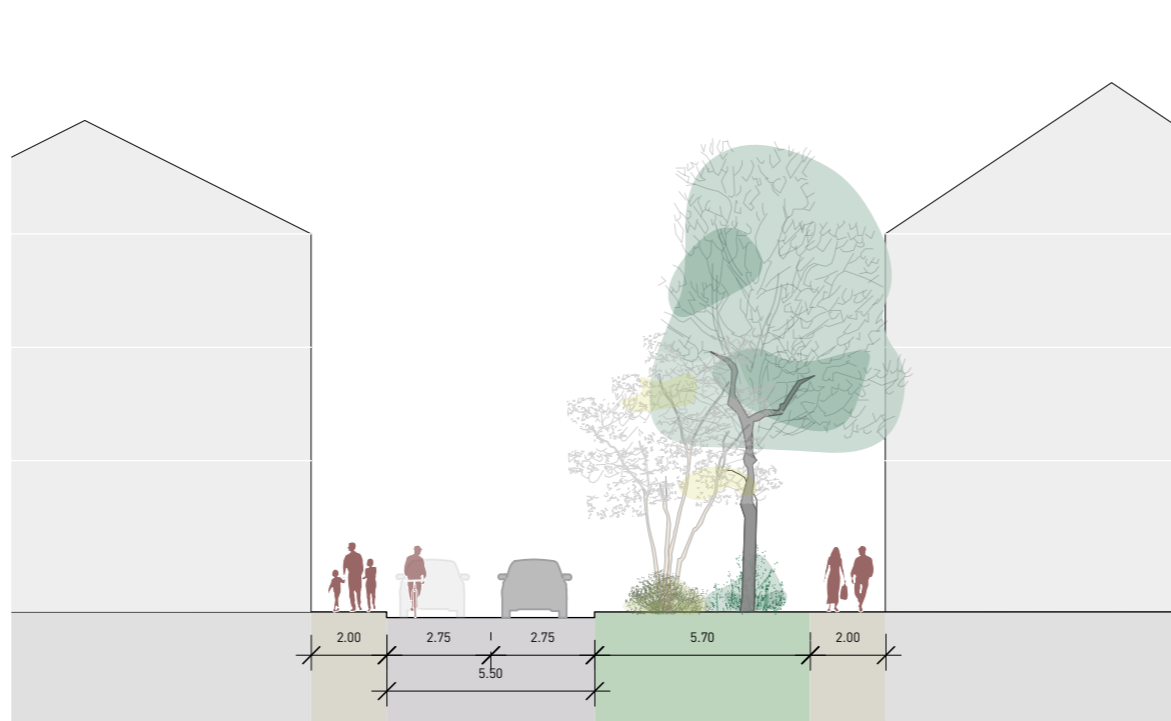

Schnitt Untere Bhf.-Str.



**Studio  
Vulkan**  
Landschafts  
architektur

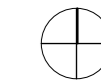

Bauherr: Stadt Romanshorn  
Objekt: 2654.01 Bahnhofstrasse  
Plan: Situation Gesamt  
Phase: Vorprojekt/BGK  
Mst / Grösse: 1:1000 / 420\*1189  
Plannummer: 2654.01\_2\_1002  
Dat/ Rev/ Gepr.: 10.4.2024  
Studio Vulkan  
Landschaftsarchitektur AG  
Vulkanstrasse 120  
CH-8048 Zürich  
T +41 43 336 60 70