



Natursteinschwellen für kleinere Bäche


Grundriss 1:50

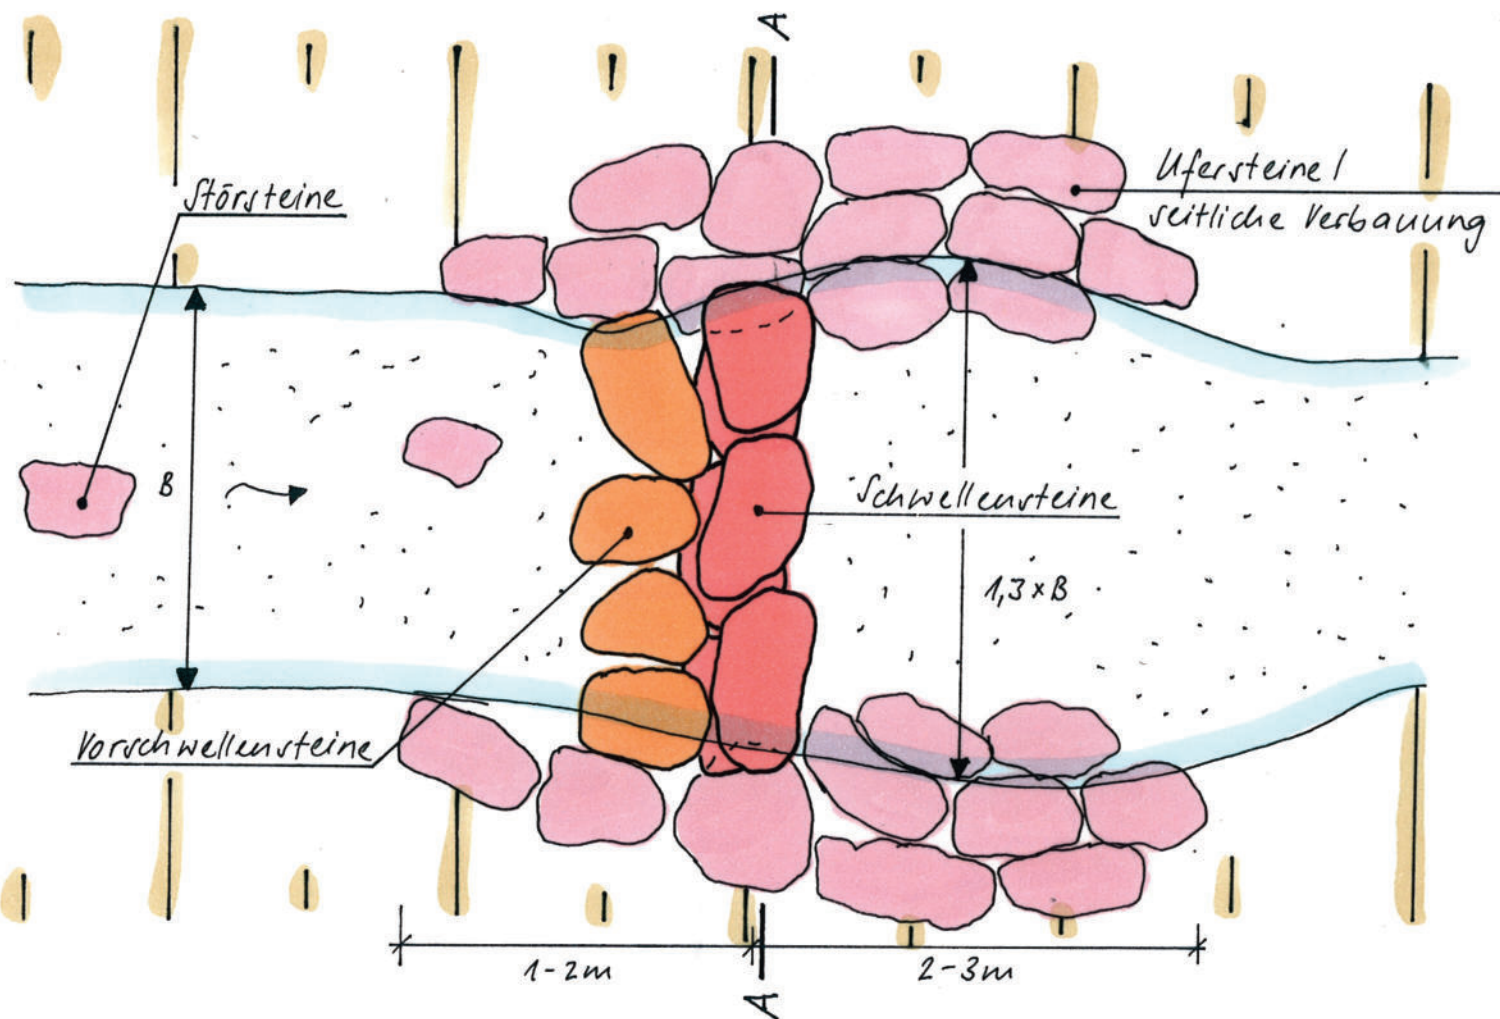

Längsschnitt 1:50

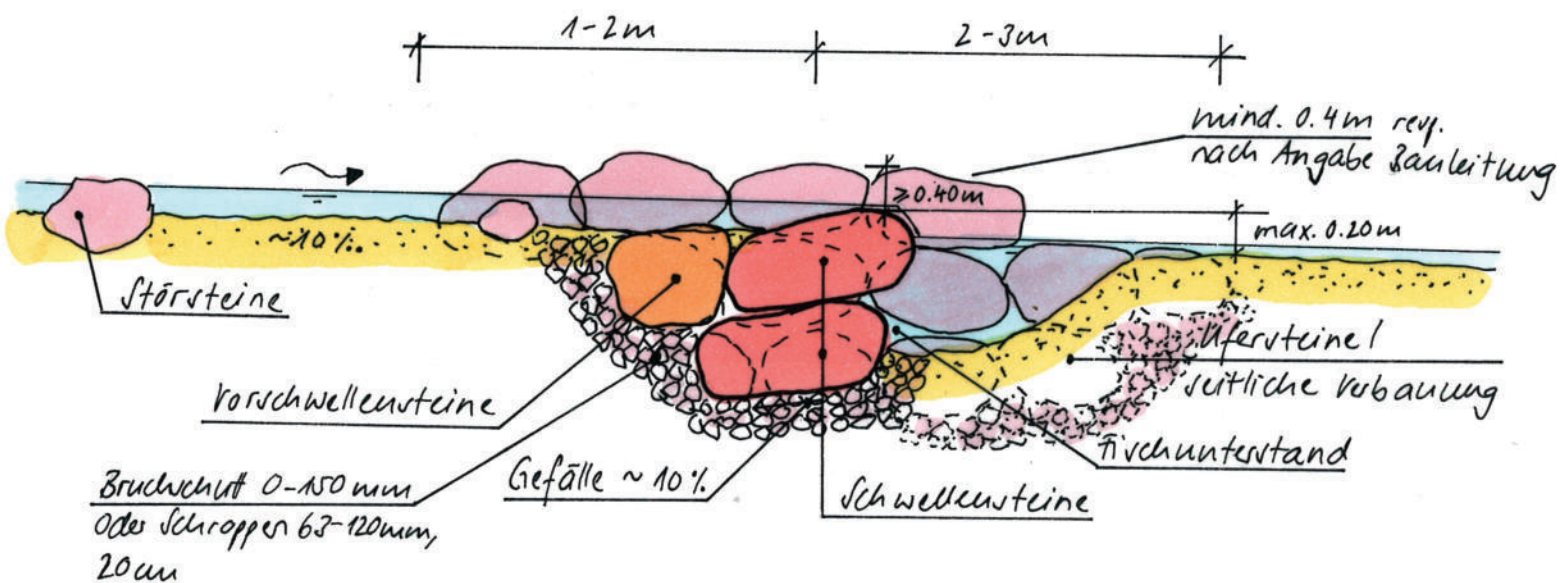

Schnitt A - A 1:50

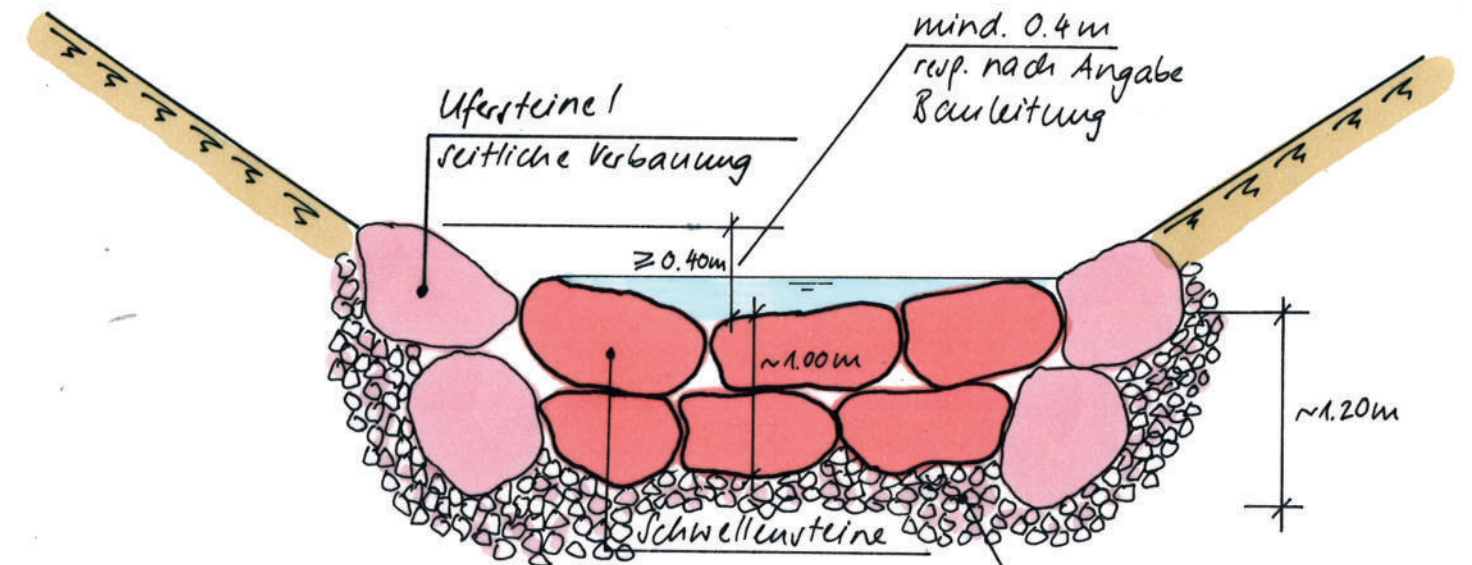

- Schwellenhöhe max. 0.20 m
- Bauweise: 1. seitlicher Verbau (Ufersteine)
2. Schwellensteine
- Schwellensteine: 800 – 1000 kg
- Vorschwellensteine: 500 – 800 kg
- Ufersteine: 500 – 800 kg

Fröhlich Wasserbau AG Allmendweg 31 CH-8500 Frauenfeld Tel. / Fax 052 721 52 10 / 11

Romanshorn TG
Tobelmülibach Pfaffewise, Revitalisierung
Kantonale Projekt Nr. 115.00.4436.04

AUFLAGE

Plan Nr.: 19.108.00.05

Format: A3

Datum: 28.03.2022/PL

Rev.: