

**Teilzonenplan Mehrzweckhalle
Parz. Nr. 824**

Umzonung

1:2'000

Mitwirkung


Öffentliche Planaufgabe: **vom:** **bis:**

Vom Stadtrat erlassen am:
Der Stadtpräsident **Der Stadtschreiber**

Vom Departement für Bau und Umwelt genehmigt mit
Entscheid Nr.: **am:**

Vom Stadtrat in Kraft gesetzt per:


Zonenplanänderung

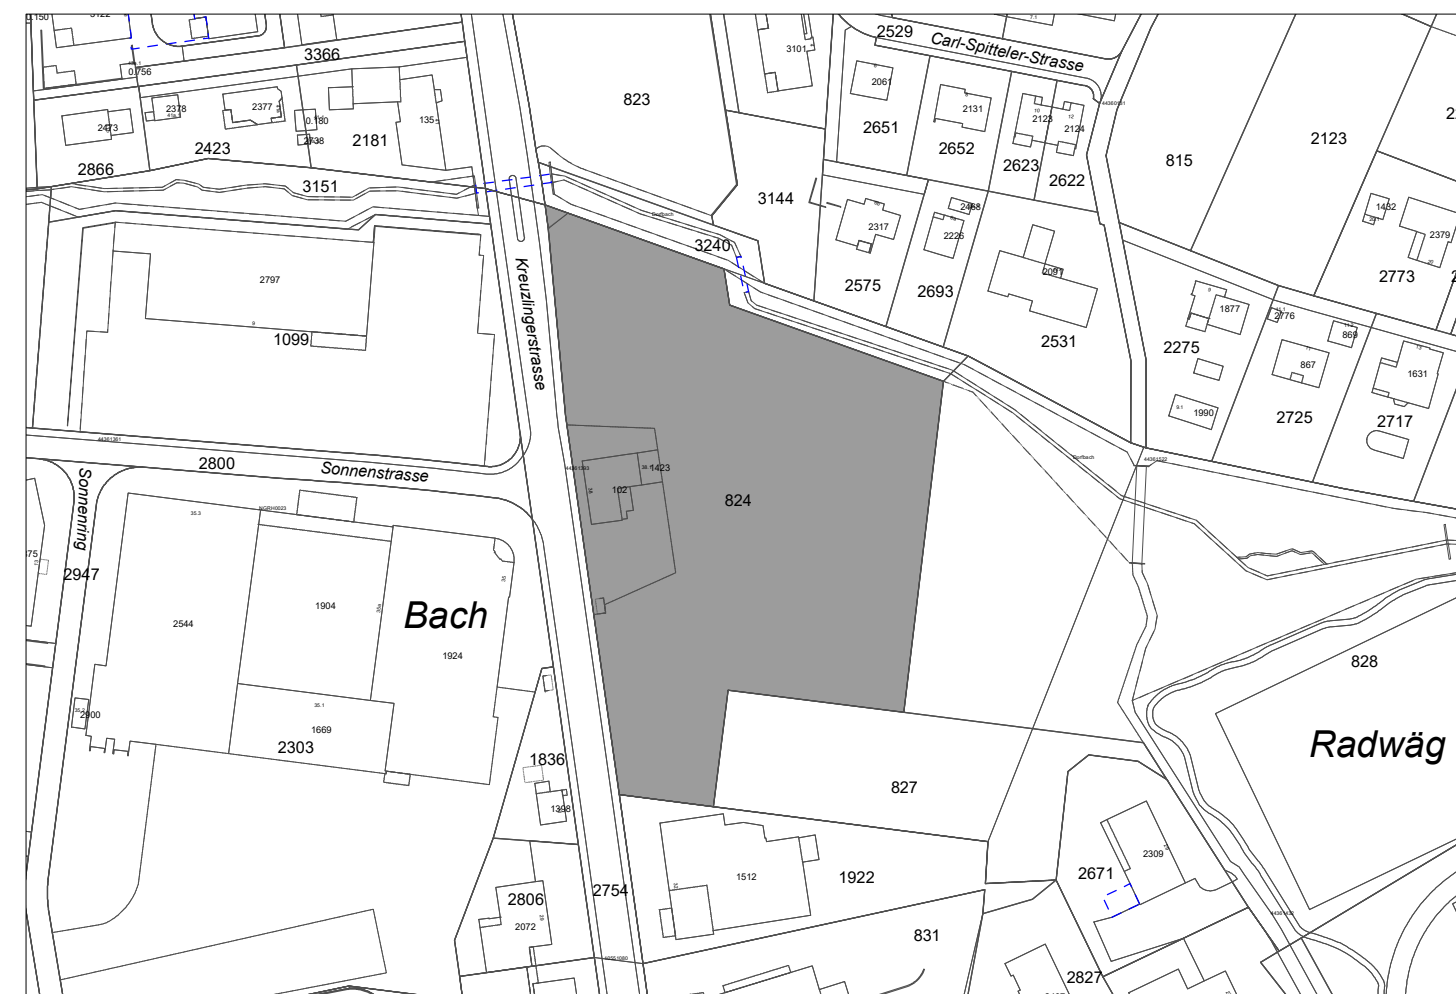


Ämtliche Vermessung: Stand Oktober 2021, Thurgis

Festlegung


Bauzone

 oeBA Zone für öffentliche Bauten und Anlagen

Lärmempfindlichkeitsstufe
gemäss Art. 43 Abs. 1 LSV
III

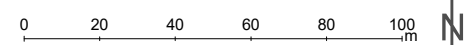



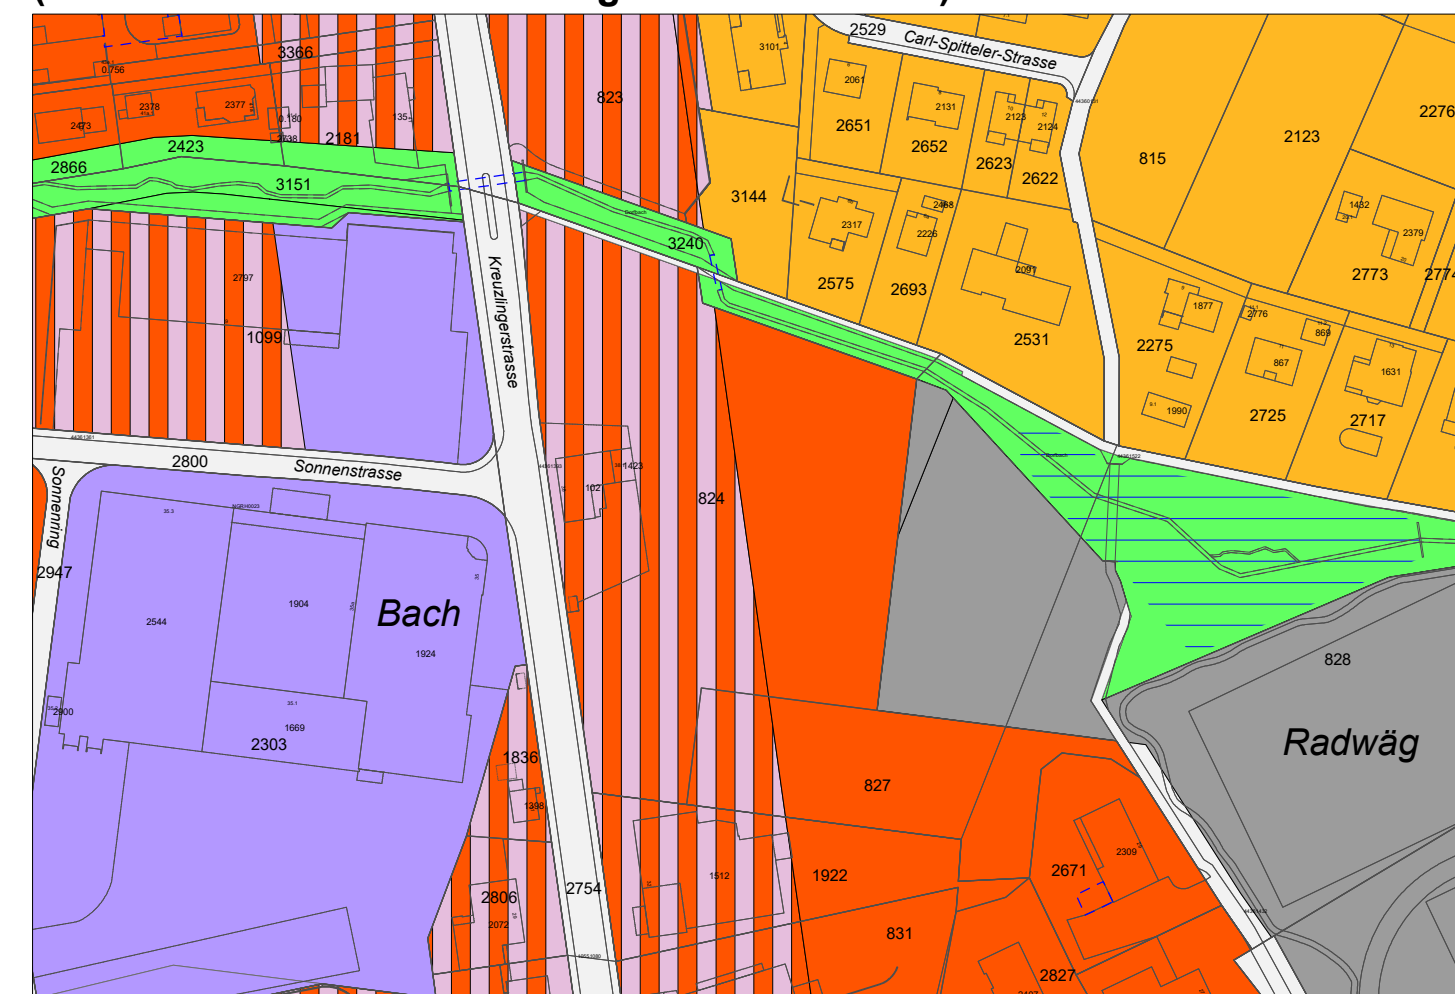



**Ausschnitt Zonenplan Revision
(Stand Gemeindeversammlung vom 2. Juli 2020)**



Ämtliche Vermessung: Stand Oktober 2021, Thurgis

Festlegungen

Bauzonen



 W2 Wohnzone zweigeschossiger Erscheinung
 W3 Wohnzone dreigeschossiger Erscheinung
 WA3 Wohn- und Arbeitszone dreigeschossiger Erscheinung
 AG Arbeitszone Gewerbe
 oeBA Zone für öffentliche Bauten und Anlagen
 FH Freihaltezone


Lärmempfindlichkeitsstufe
gemäss Art. 43 Abs. 1 LSV
II
II
III
III
III
II

Überlagernde Zone


 GF Gefahrenzone

Hinweise

 Vf iB Verkehrsflächen innerhalb der Bauzone
 Gewässer eingedolt

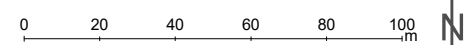



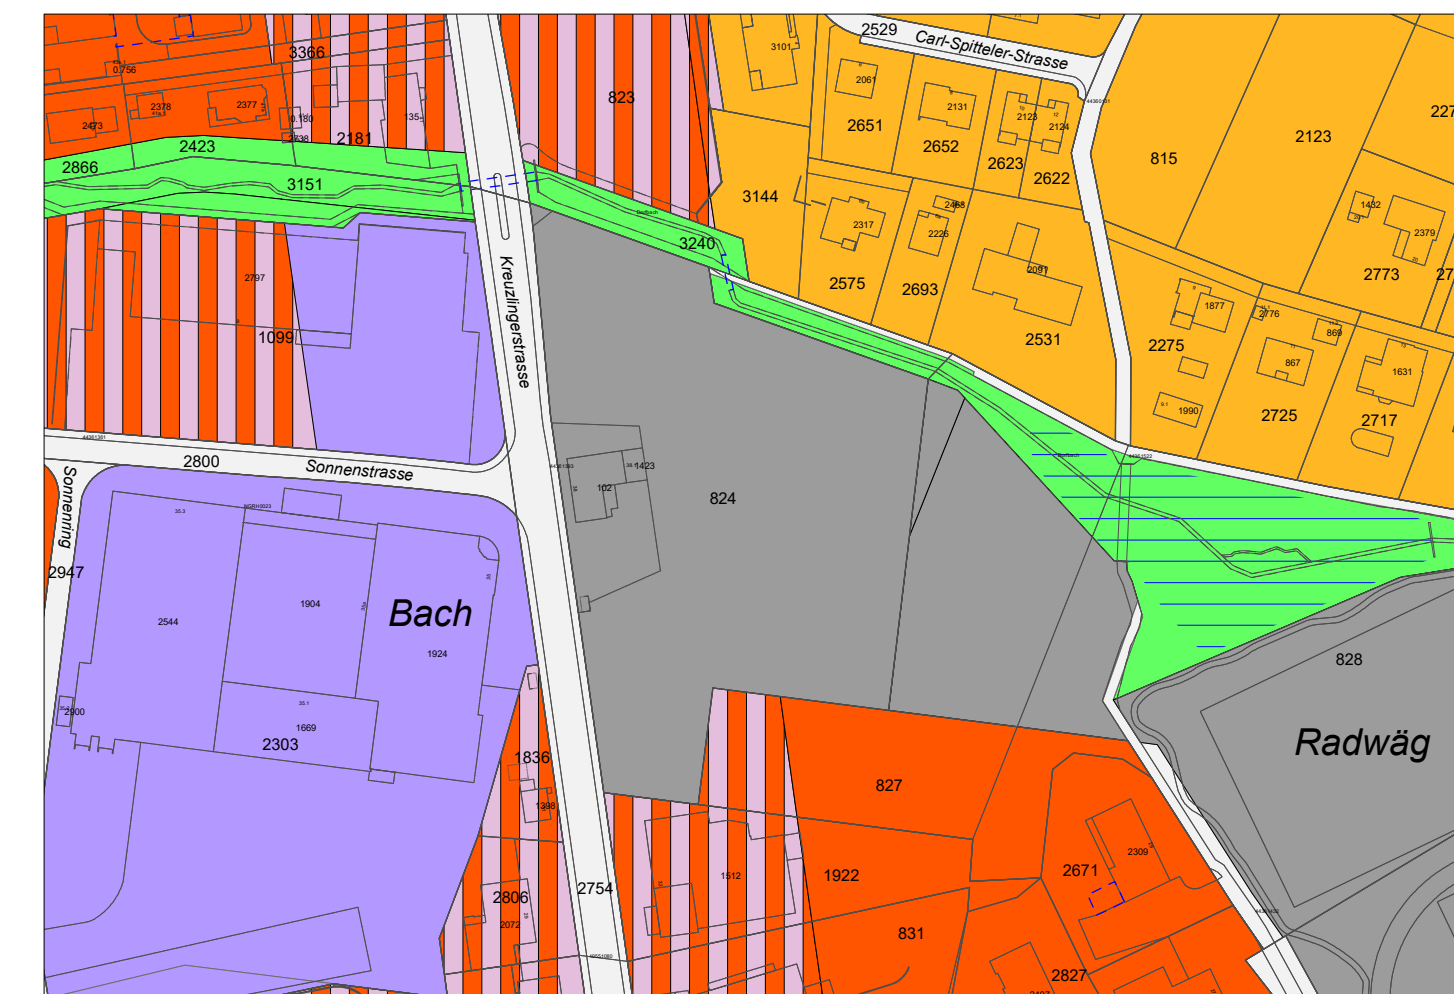



Ausschnitt künftiger Zonenplan



Ämtliche Vermessung: Stand Oktober 2021, Thurgis


Festlegungen

Bauzonen



 W2 Wohnzone zweigeschossiger Erscheinung
 W3 Wohnzone dreigeschossiger Erscheinung
 WA3 Wohn- und Arbeitszone dreigeschossiger Erscheinung
 AG Arbeitszone Gewerbe
 oeBA Zone für öffentliche Bauten und Anlagen
 FH Freihaltezone

Lärmempfindlichkeitsstufe
gemäss Art. 43 Abs. 1 LSV
II
II
III
III
III
II

Überlagernde Zone

 GF Gefahrenzone

Hinweise

 Vf iB Verkehrsflächen innerhalb der Bauzone
 Gewässer eingedolt

