

**Teilzonenplan Mehrzweckhalle  
Parz. Nr. 824** **1:2'000**

Umzonung

Öffentliche Planaufgabe vom: **13. Januar 2023** bis: **1. Februar 2023**


Vom Stadtrat erlassen am: **13. Dezember 2022**

Der Stadtpräsident Der Stadtschreiber

Vom Departement für Bau und Umwelt genehmigt mit  
Entscheid Nr.:

Vom Stadtrat in Kraft gesetzt per:


**Zonenplanänderung**

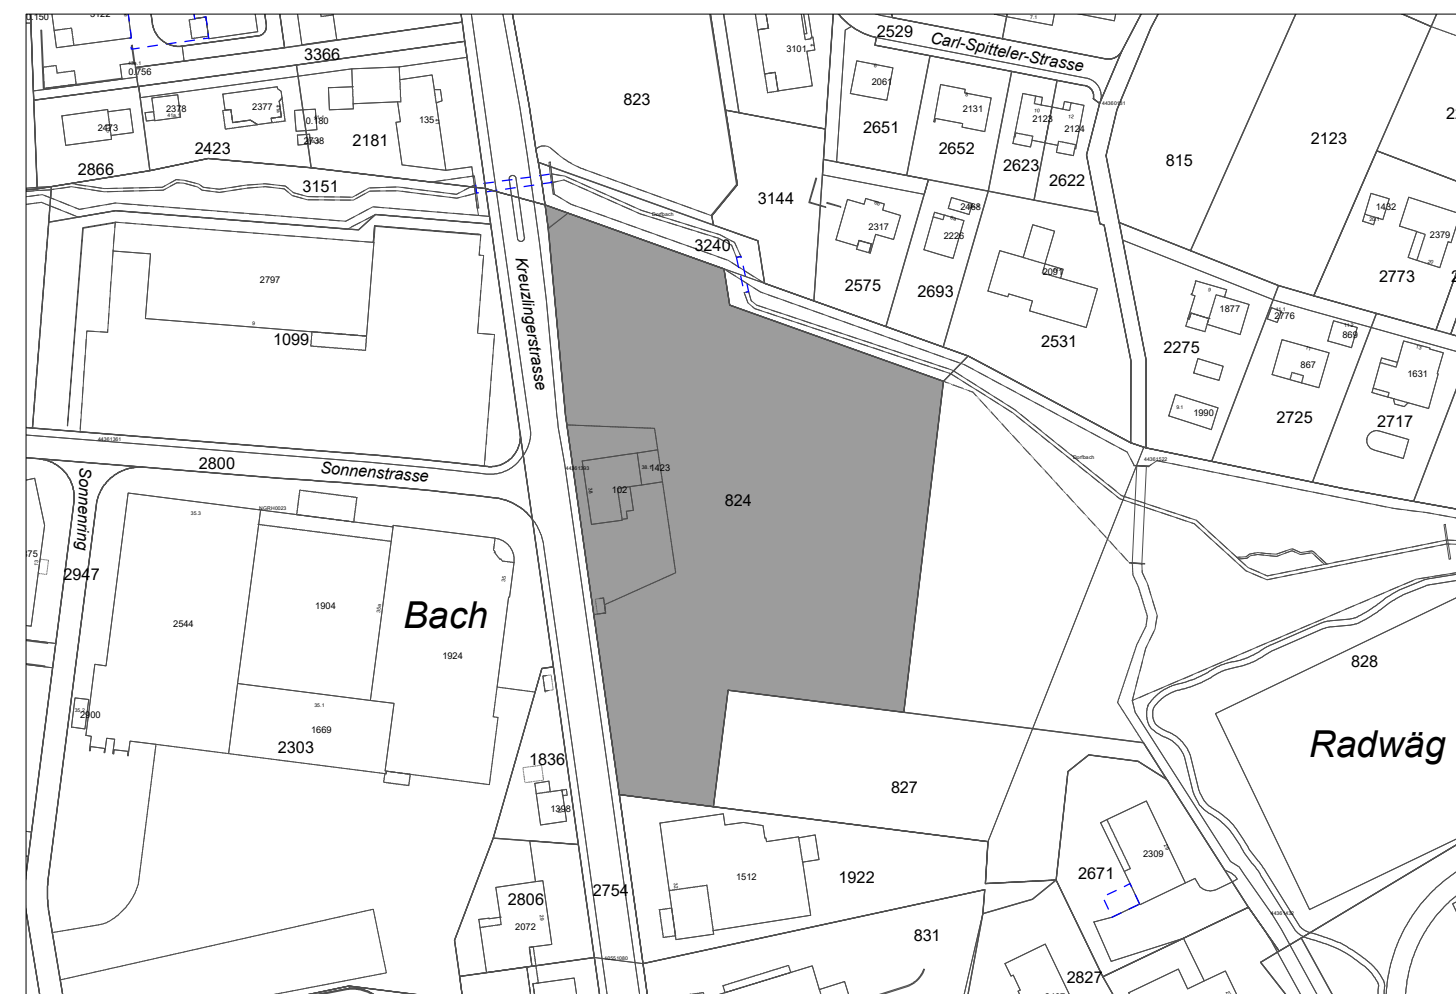


Amtliche Vermessung: Stand Oktober 2021, Thurgis

**Festlegung**


**Bauzone**

 oeBA Zone für öffentliche Bauten und Anlagen

Lärmempfindlichkeitsstufe  
gemäss Art. 43 Abs. 1 LSV  
III

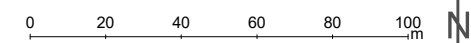



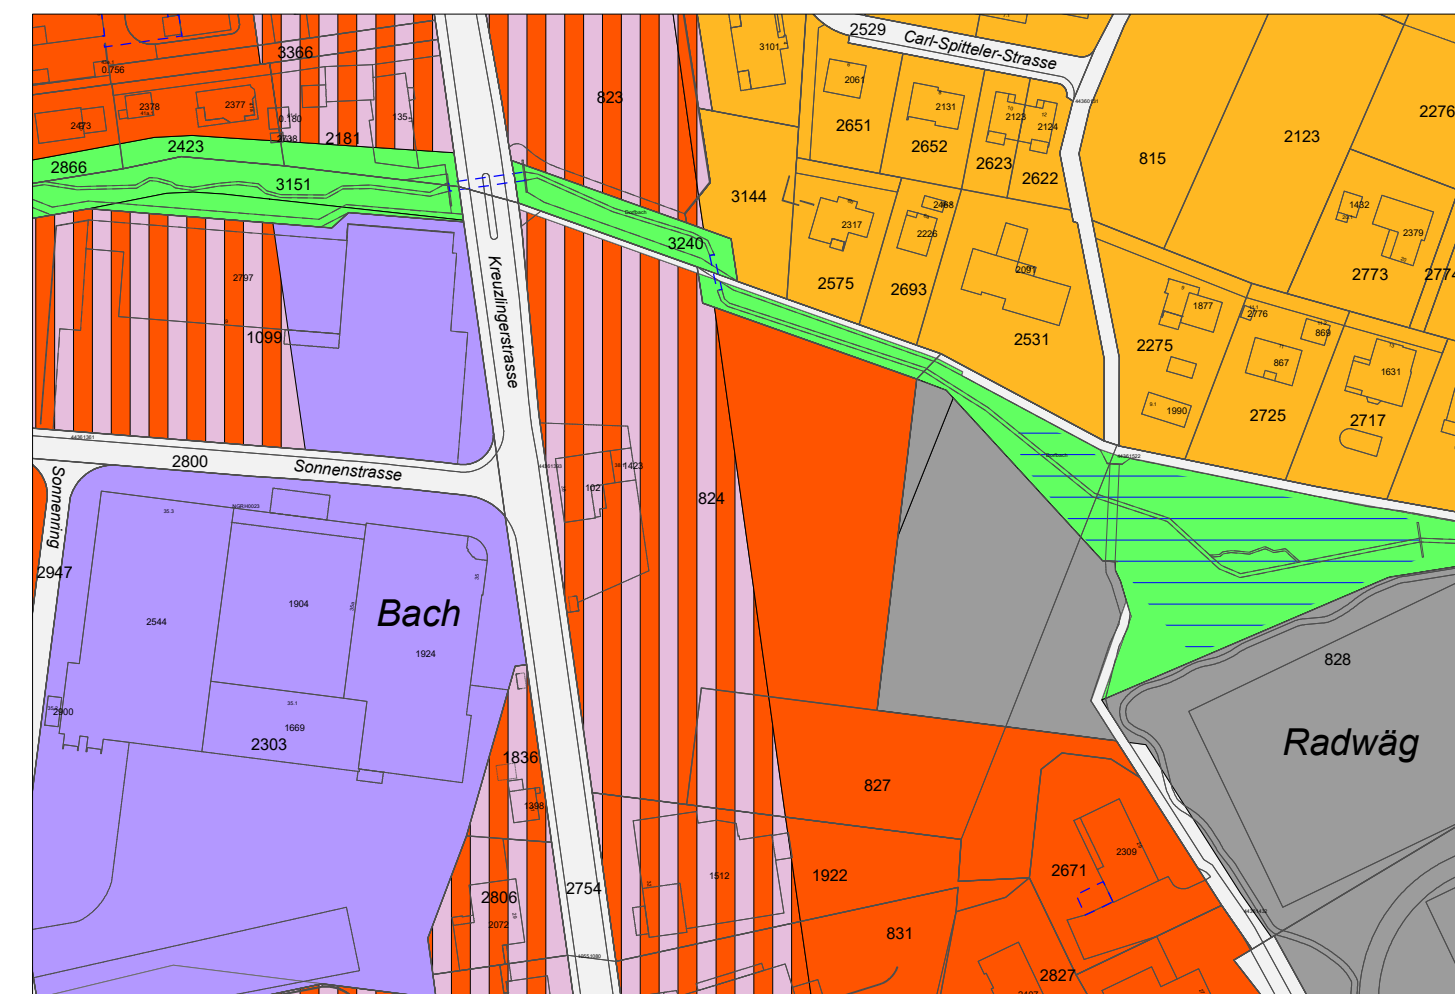



**Ausschnitt Zonenplan Revision**



Amtliche Vermessung: Stand Oktober 2021, Thurgis

**Festlegungen**

**Bauzonen**



-  W2 Wohnzone zweigeschossiger Erscheinung
-  W3 Wohnzone dreigeschossiger Erscheinung
-  WA3 Wohn- und Arbeitszone dreigeschossiger Erscheinung
-  AG Arbeitszone Gewerbe
-  oeBA Zone für öffentliche Bauten und Anlagen
-  FH Freihaltezone


Lärmempfindlichkeitsstufe  
gemäss Art. 43 Abs. 1 LSV  
II

**Überlagernde Zone**


 GF Gefahrenzone

**Hinweise**

-  Vf iB Verkehrsflächen innerhalb der Bauzone
-  Gewässer eingedolt

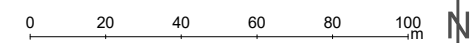



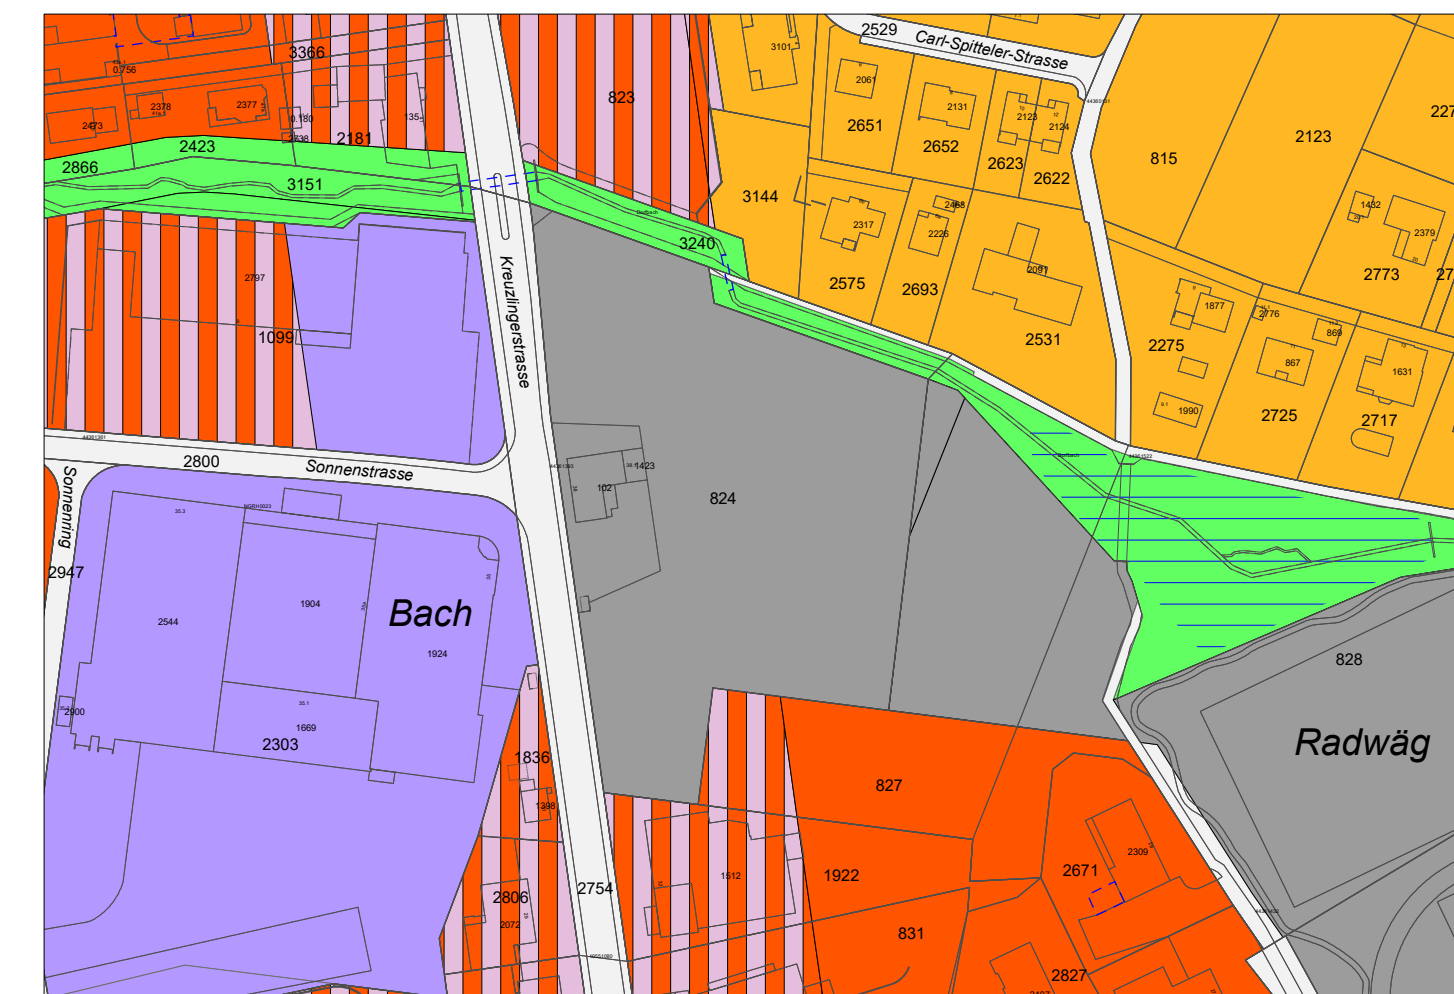



**Ausschnitt künftiger Zonenplan**



Amtliche Vermessung: Stand Oktober 2021, Thurgis

**Festlegungen**

**Bauzonen**


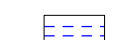
-  W2 Wohnzone zweigeschossiger Erscheinung
-  W3 Wohnzone dreigeschossiger Erscheinung
-  WA3 Wohn- und Arbeitszone dreigeschossiger Erscheinung
-  AG Arbeitszone Gewerbe
-  oeBA Zone für öffentliche Bauten und Anlagen
-  FH Freihaltezone

Lärmempfindlichkeitsstufe  
gemäss Art. 43 Abs. 1 LSV  
II

**Überlagernde Zone**

 GF Gefahrenzone

**Hinweise**

-  Vf iB Verkehrsflächen innerhalb der Bauzone
-  Gewässer eingedolt

