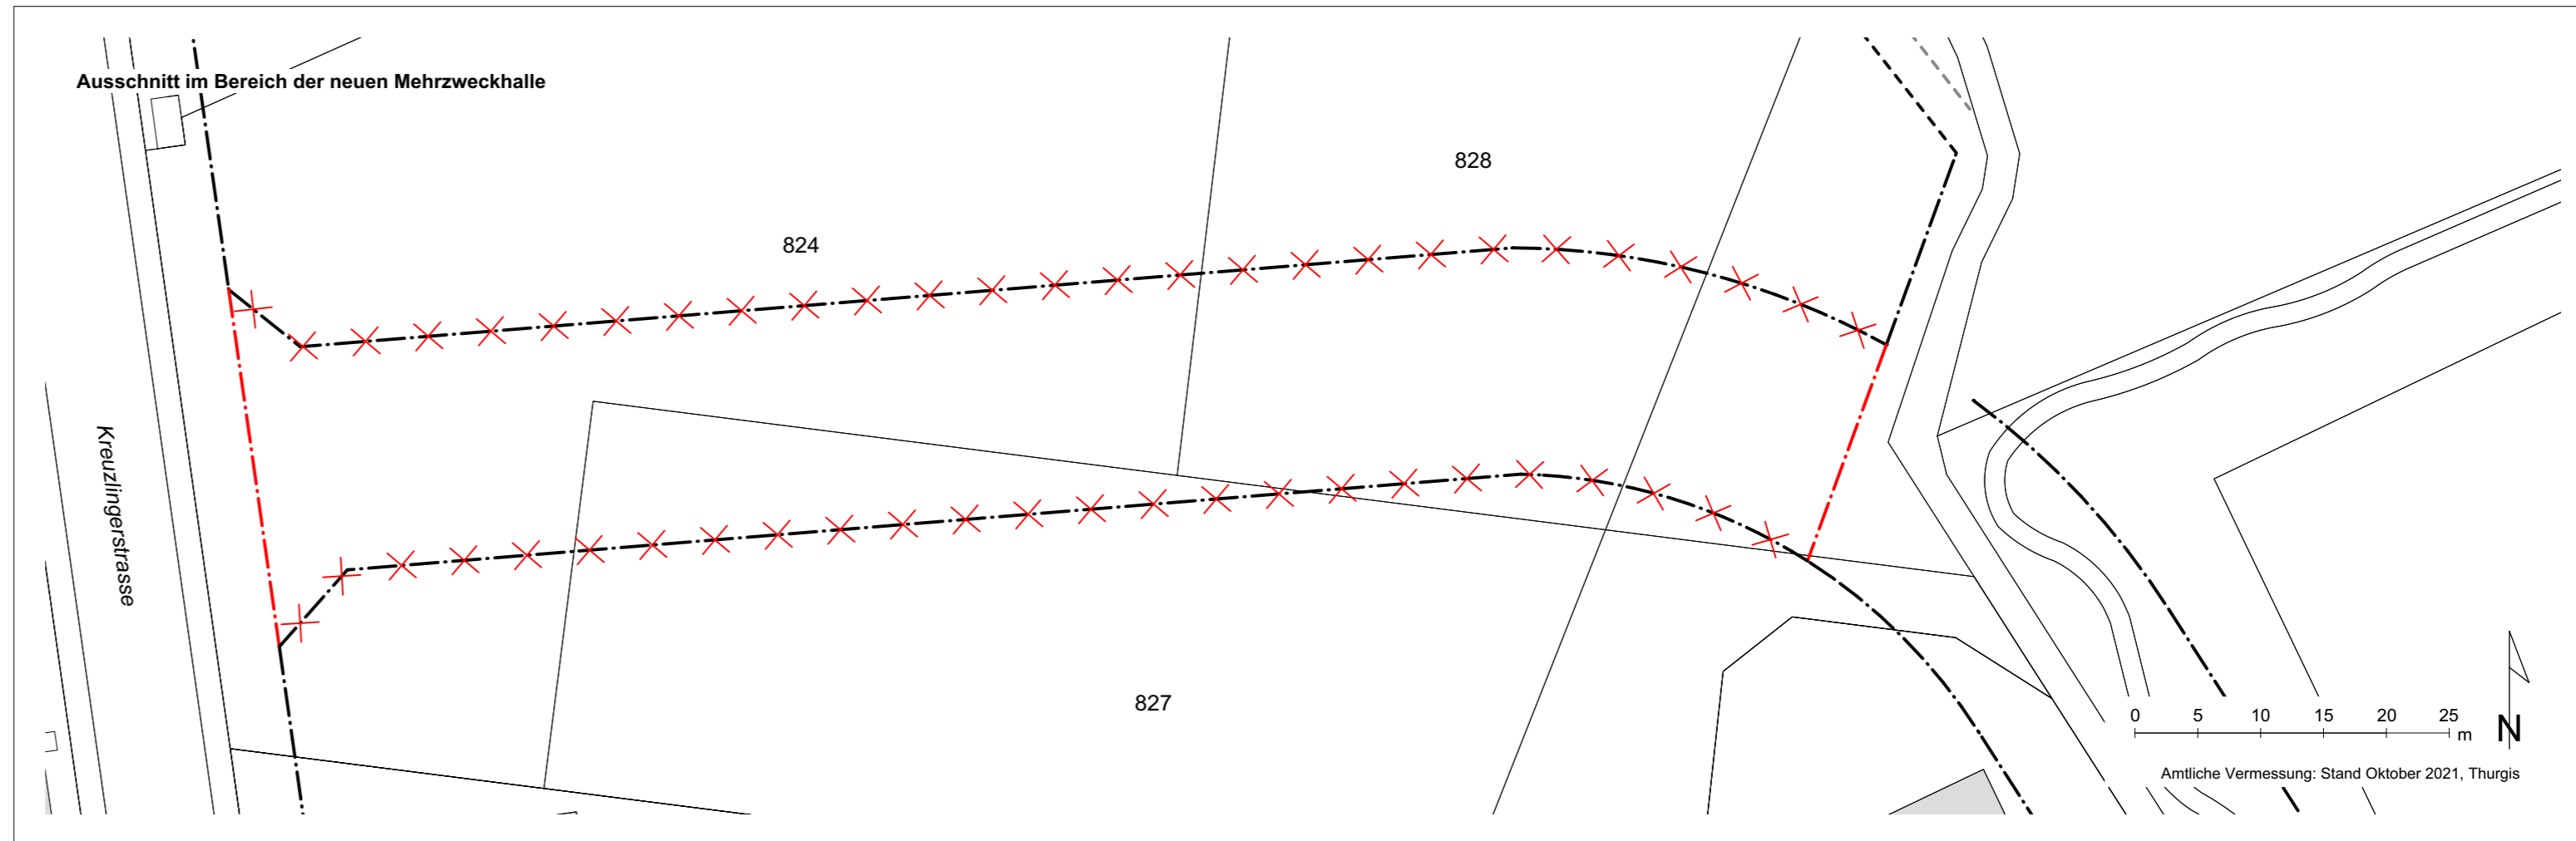


Teiländerung Verkehrslinienplan Weitenzelg

1:500

im Bereich von Parz. Nrn. 224, 227, 228, 1147 und 2684



Öffentliche Planaufgabe vom: 13. Januar 2023 bis: 1. Februar 2023

Vom Stadtrat erlassen am: 13. Dezember 2022

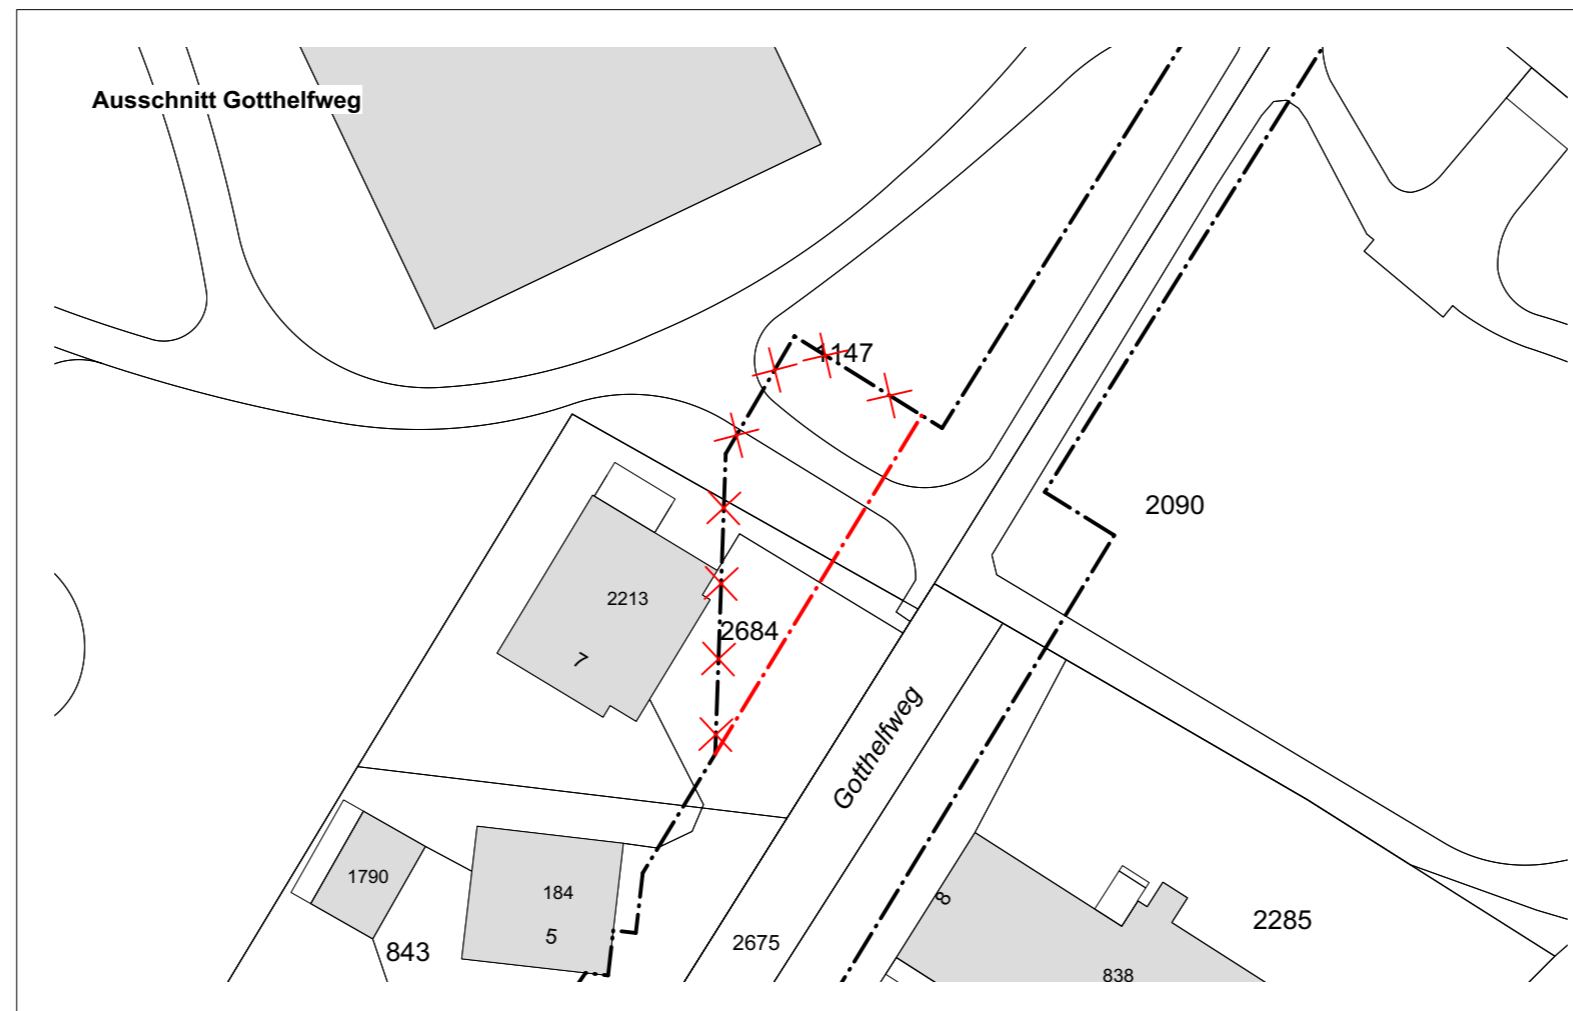
Der Stadtpräsident

Der Stadtschreiber



Vom Departement für Bau und Umwelt genehmigt mit

Entscheid Nr.: am:

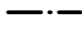
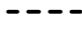

Vom Stadtrat in Kraft gesetzt per:



Festlegungen

-  Baulinie rechtskräftig (gem. Verkehrslinienplan Weitenzelg, RRB Nr. 1819) aufzuheben
-  Baulinie neu

Hinweise

-  Baulinie rechtskräftig (gem. Verkehrslinienplan Weitenzelg, RRB Nr. 1819)
-  Baulinie für Bauten rechtskräftig (gem. Bulinienplan Mittlerer Bachweg, Verfügung Nr. 33)
-  Baulinie für Anlagen rechtskräftig (gem. Bulinienplan Mittlerer Bachweg, Verfügung Nr. 33)