MAX
DUDLER

Gestaltungsplan Hydrel-Areal Romanshorn
Beilagenplan 1D
07.03.2023

Perspektive vom See

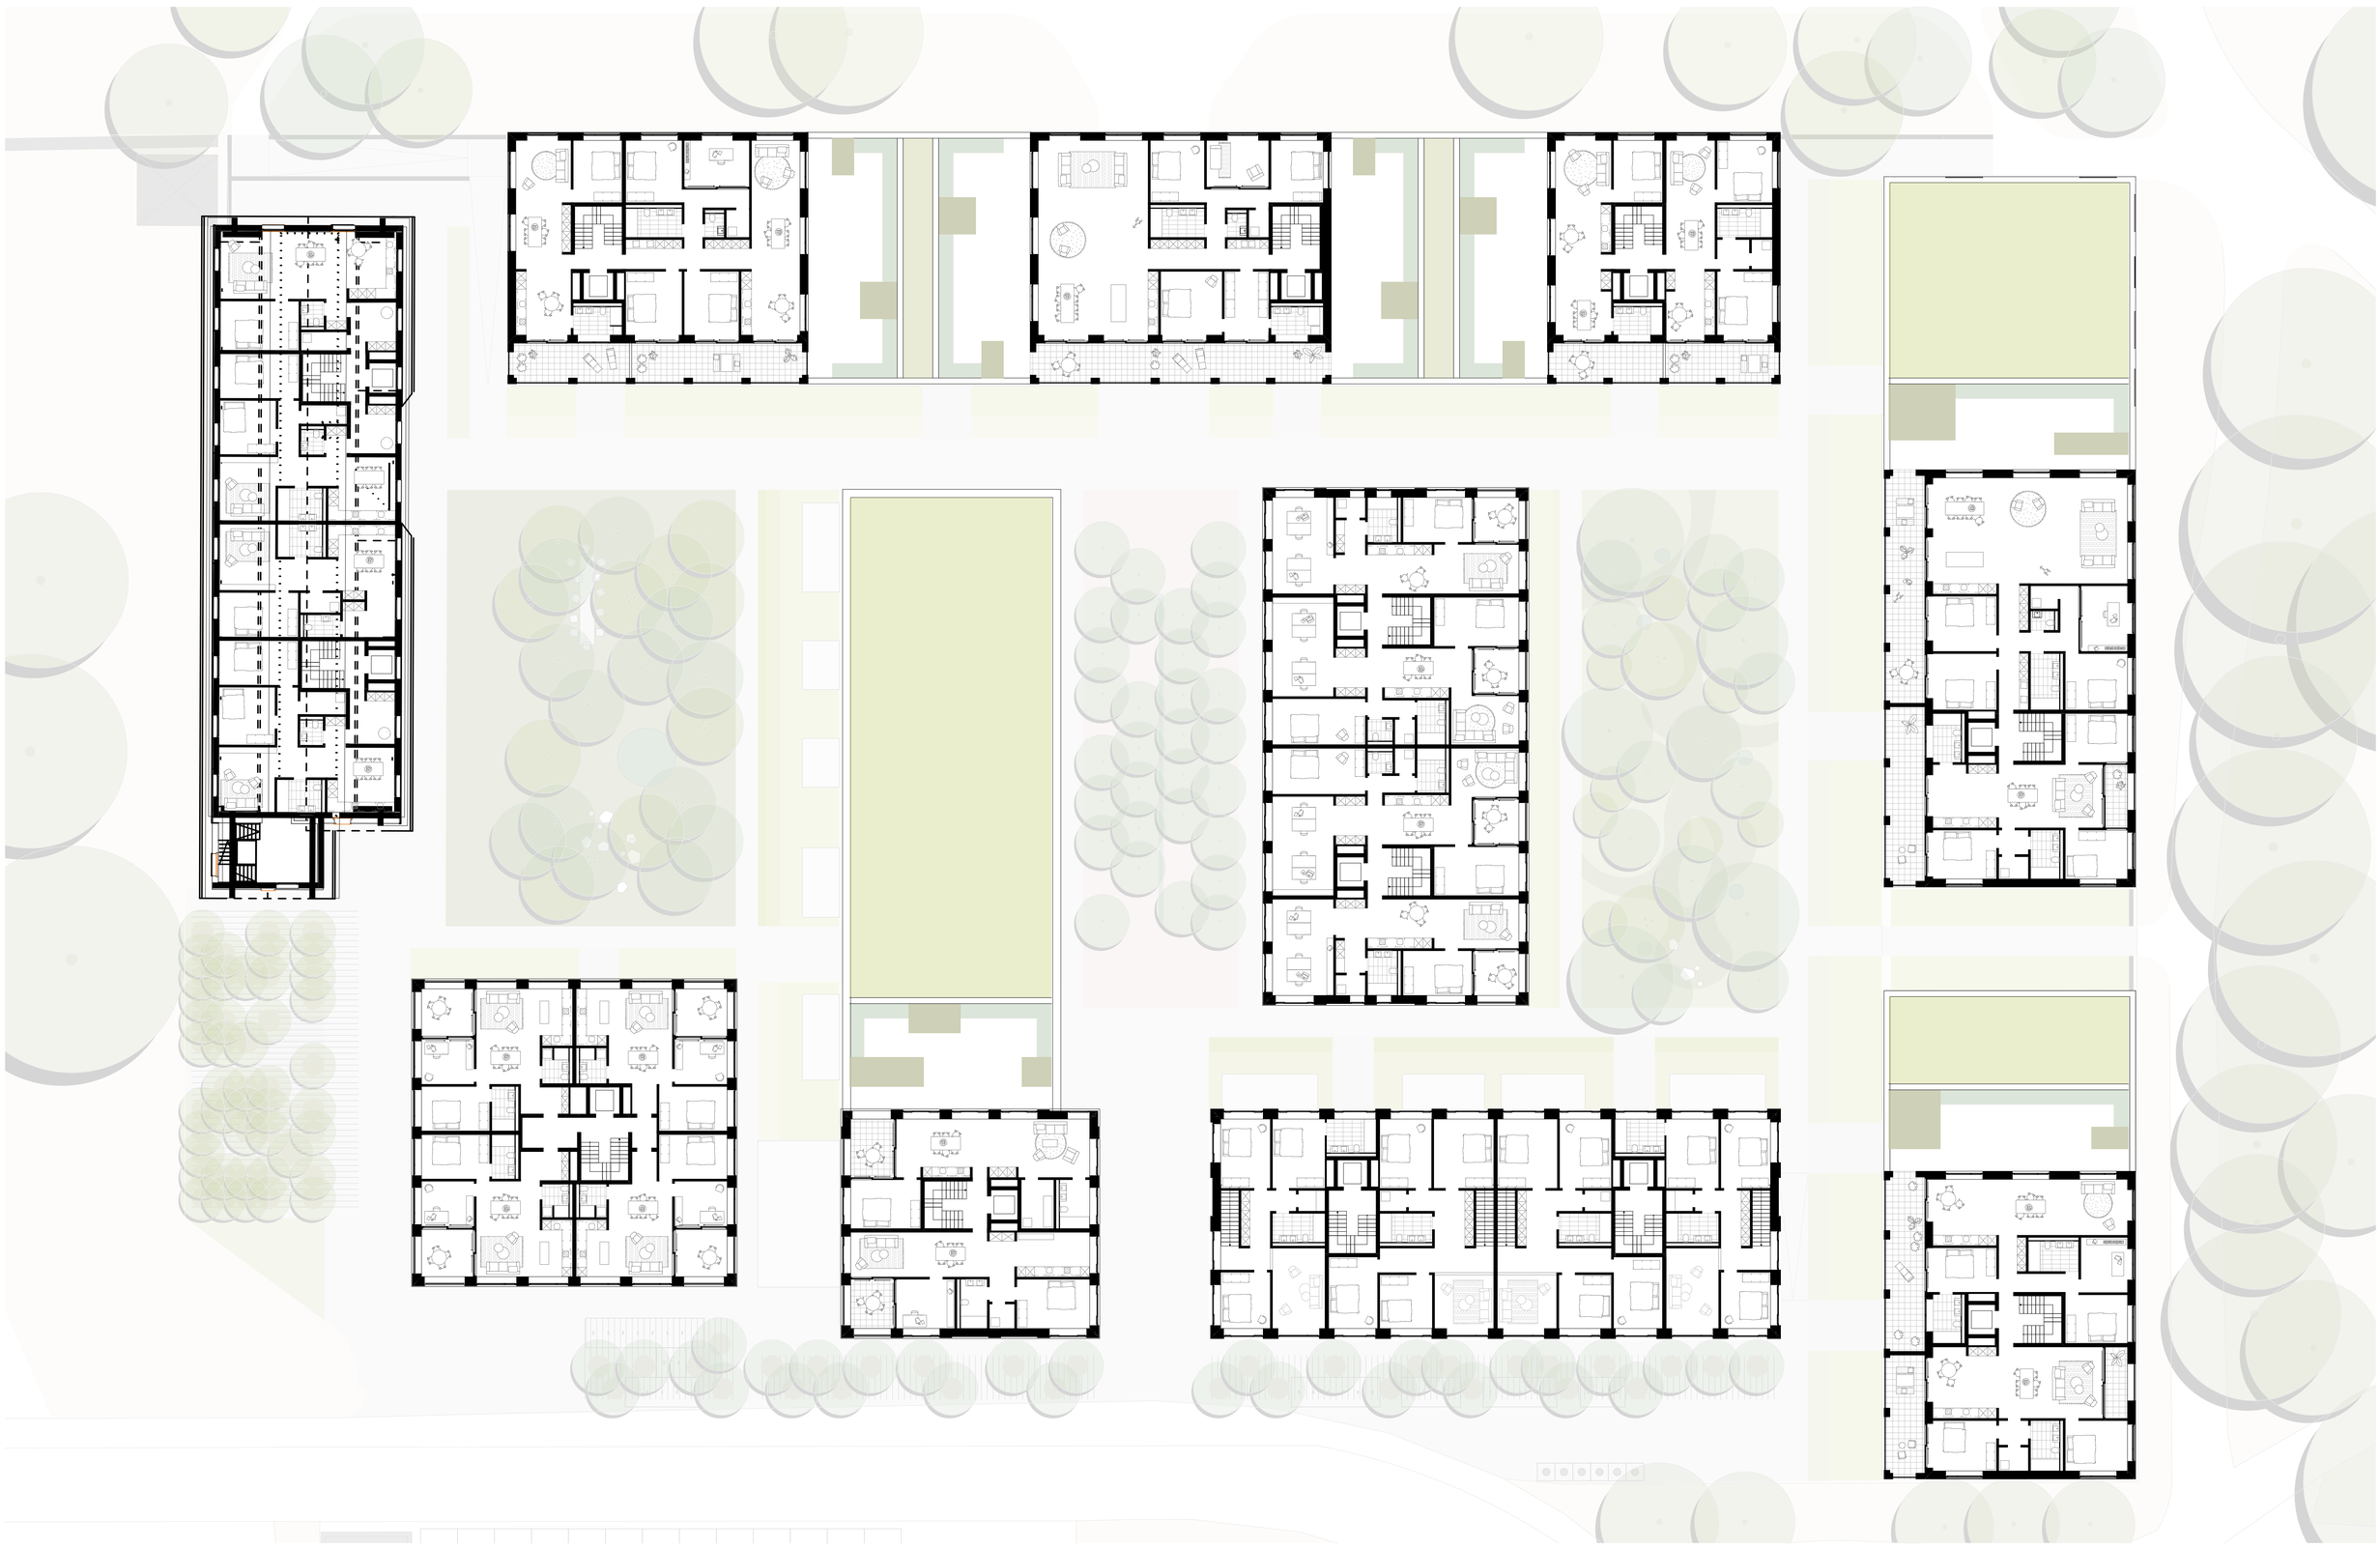

Grundriss Attikageschoss (3.OG / 4.OG) 1:200

Ansicht Ost 1:200