


STÄHELI PARTNER AG  
 ARCHITEKTEN ETH SIA

ZÜRCHERSTRASSE 83 · POSTFACH 8501 FRAISENFELD  
 TELEFON 052 728 08 80 · MAIL@ARCH-STAEHELICH  
 WWW.ARCH-STAEHELICH

PROJEKT	<b>2301 MFHs Hubzelg Hubzelgstrasse , 8590 Romanshorn</b>						
TITEL	<b>Situationsplan 1:500</b>						
<b>1.1</b>	Vorprojekt	1:500	14.07.23	ZW	A3	± 0.00 = 415.60	
PLANNR.	PHASE	MASSSTAB	DRUCKDAT.	GEZ.	FORMAT	OK FERTIG BODEN EG	

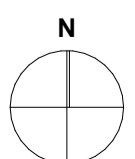




STÄHELI PARTNER AG  
 ARCHITEKTEN ETH SIA

ZÜRCHERSTRASSE 83 POSTFACH 8501 FRAISENFELD  
 TELEFON 052 728 08 80 MAIL@ARCH-STAEHELICH  
 WWW.ARCH-STAEHELICH

PROJEKT	<b>2301 MFHs Hubzelg Hubzelgstrasse , 8590 Romanshorn</b>						
TITEL	<b>Erdgeschoss mit Umgebung</b>						
1.2	Vorprojekt	1:300, 1:1	14.07.23	ZW	A3	± 0.00 = 415.60	
PLANNR.	PHASE	MASSSTAB	DRUCKDAT.	GEZ.	FORMAT	OK FERTIG BODEN EG	

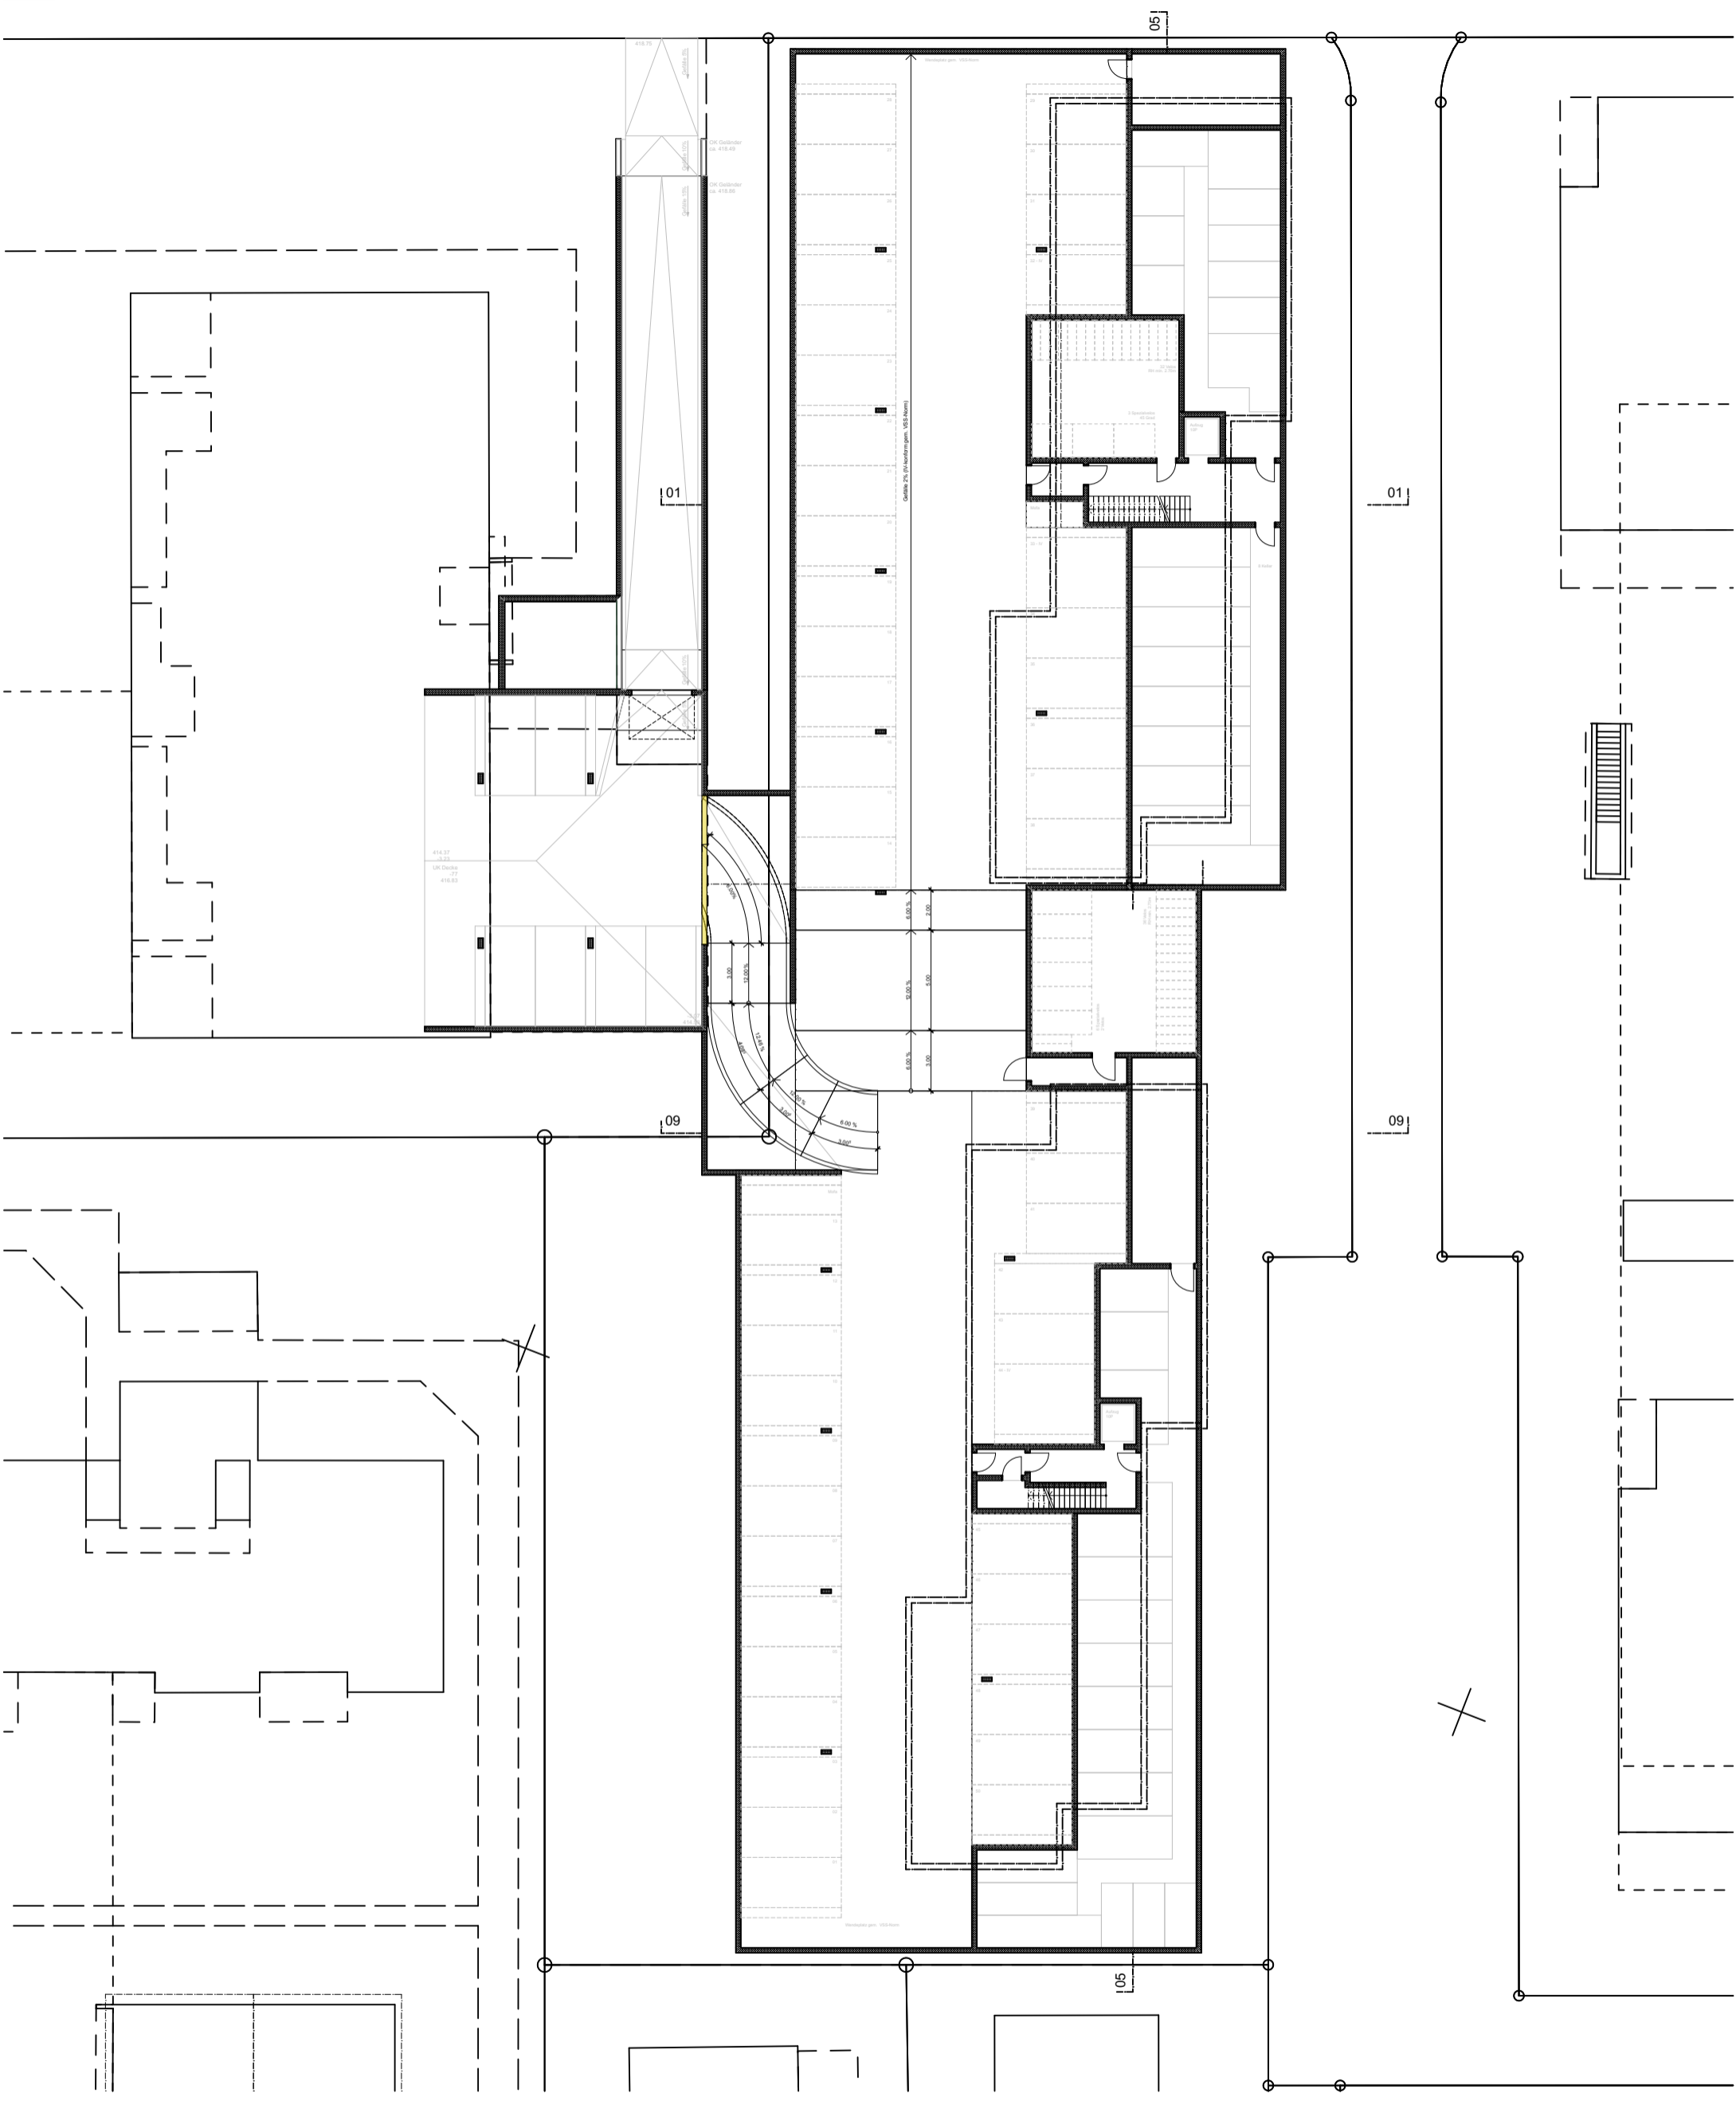


STÄHELI PARTNER AG  
 ARCHITEKTEN ETH SIA


ZÜRCHERSTRASSE 83 POSTFACH 8501 FRAISENFELD  
 TELEFON 052 728 08 80 MAIL@ARCH-STAEHELICH  
 WWW.ARCH-STAEHELICH

PROJEKT	<b>2301 MFHs Hubzelg Hubzelgstrasse , 8590 Romanshorn</b>						
TITEL	<b>Untergeschoss</b>						
PLANNR.	1.3	Vorprojekt	1:500, 1:300	14.07.23	ZW	A3	± 0.00 = 415.60
PHASE		PHASE	MASSSTAB	DRUCKDAT.	GEZ.	FORMAT	OK FERTIG BODEN EG

Haus Nord

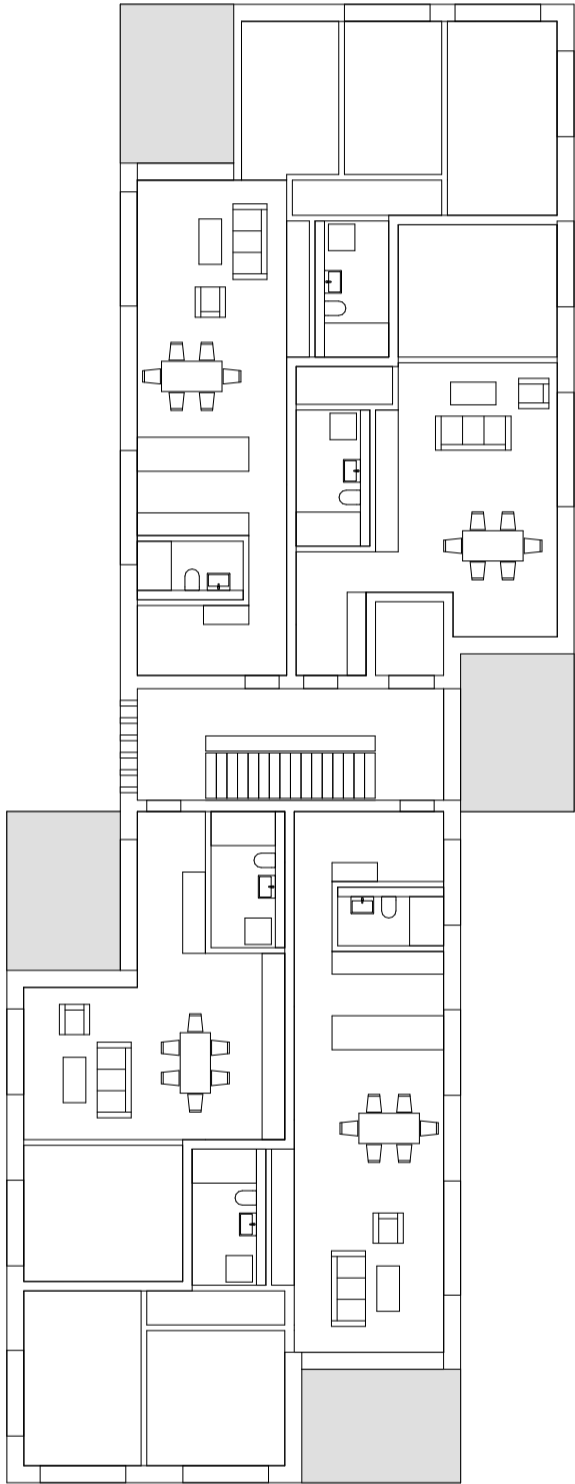

Haus Süd

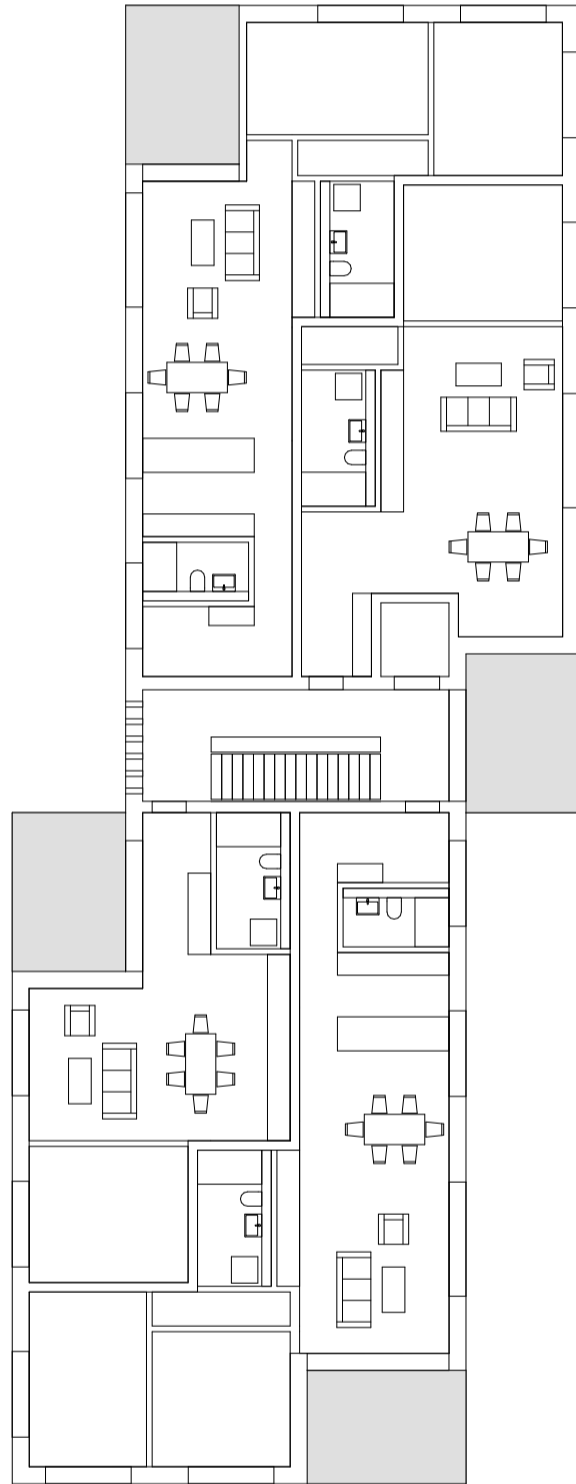

PROJEKT

**2301 MFHs Hubzelg Hubzelgstrasse , 8590 Romanshorn**

TITEL

**1. Obergeschoss**

**1.4**

Vorprojekt

1:200

14.07.23

ZW

A3

± 0.00 = 415.60

PLANNR.

PHASE

MASSSTAB

DRUCKDAT.

GEZ.


FORMAT

OK FERTIG BODEN EG


STÄHELI PARTNER AG  
ARCHITEKTEN ETH SIA

ZÜRCHERSTRASSE 83 POSTFACH 8501 FRAUENFELD  
TELEFON 052 728 08 80 MAIL@ARCH-STAEHELICH  
WWW.ARCH-STAEHELICH

Haus Nord

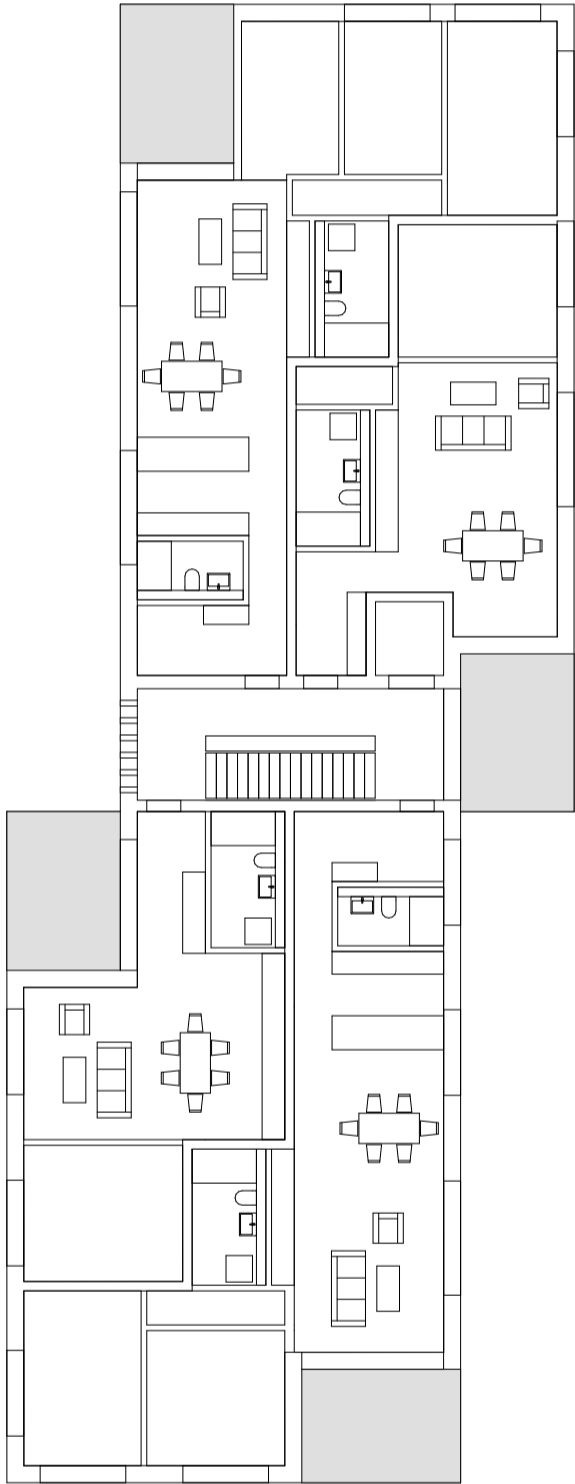

Haus Süd

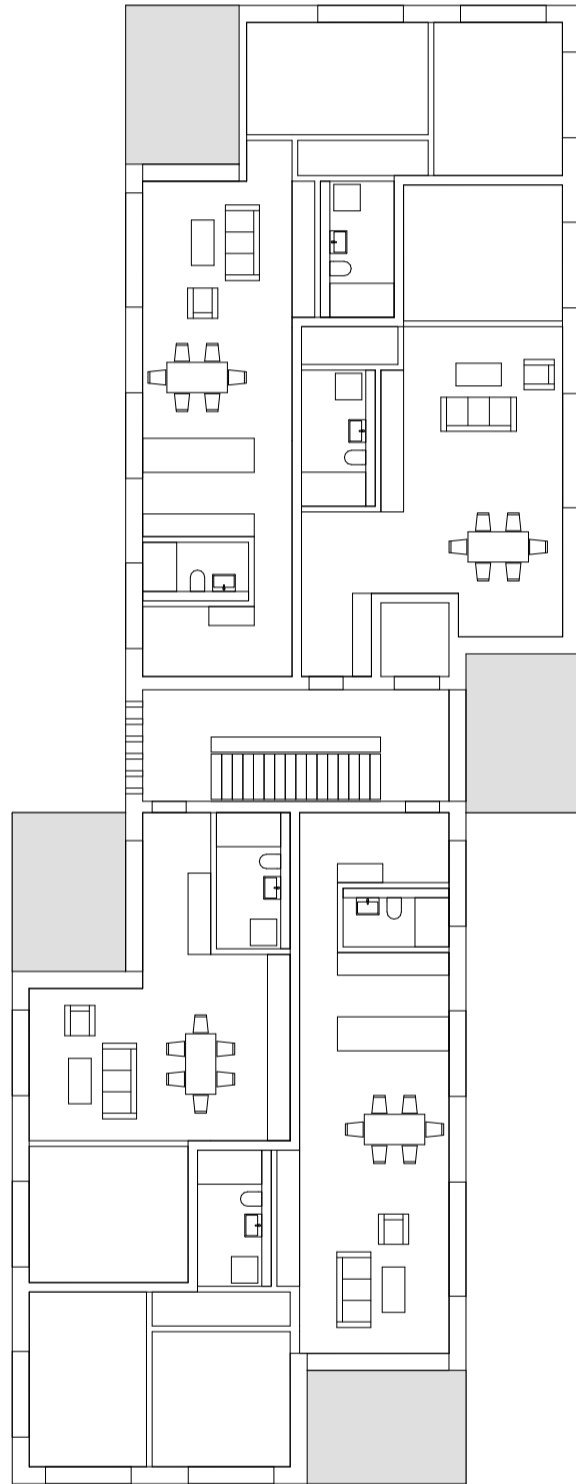

PROJEKT

**2301 MFHs Hubzelg Hubzelgstrasse , 8590 Romanshorn**

TITEL

**2. Obergeschoss**

**1.5**

Vorprojekt

1:200

14.07.23

ZW

A3

± 0.00 = 415.60

PLANNR.

PHASE

MASSSTAB

DRUCKDAT.

GEZ.


FORMAT

OK FERTIG BODEN EG


STÄHELI PARTNER AG  
ARCHITEKTEN ETH SIA

ZÜRCHERSTRASSE 83 POSTFACH 8501 FRAUENFELD  
TELEFON 052 728 08 80 MAIL@ARCH-STAEHELICH  
WWW.ARCH-STAEHELICH

Haus Nord

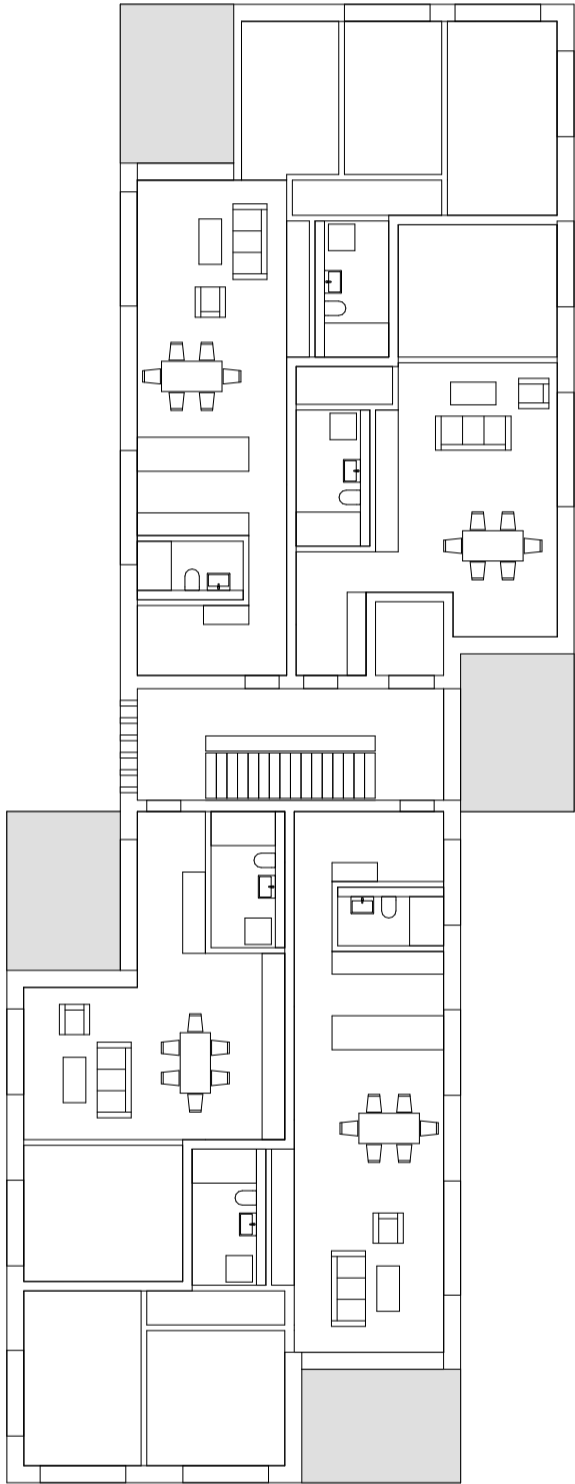

Haus Süd

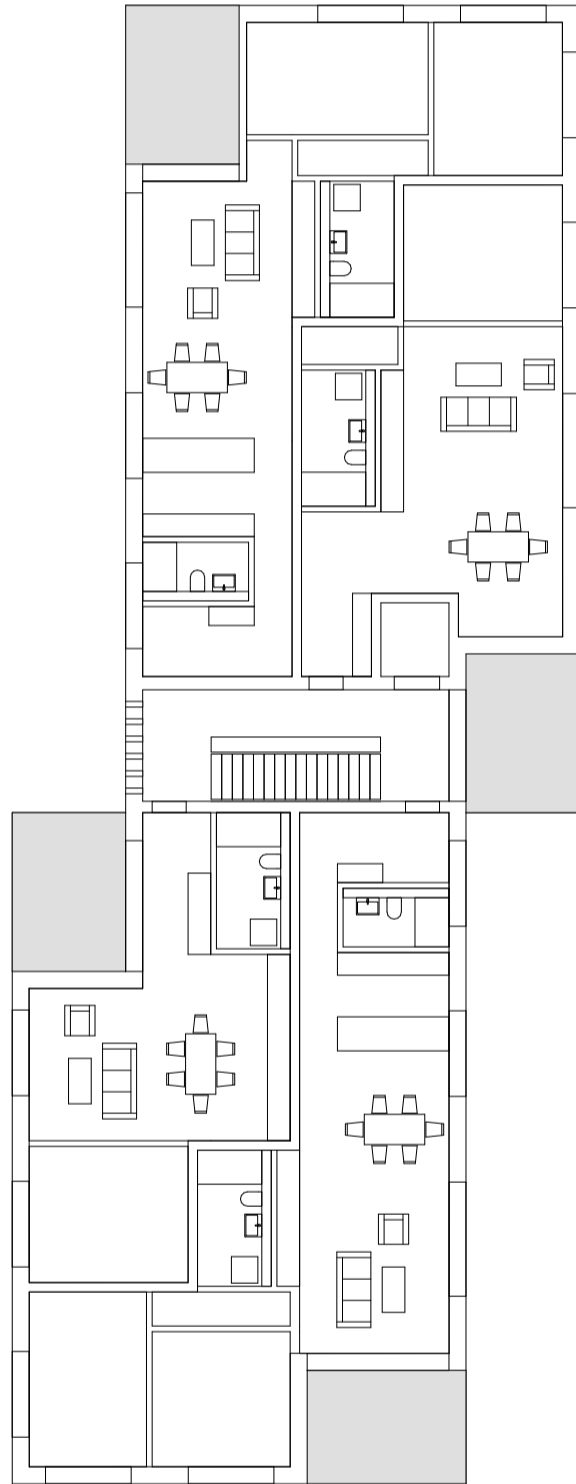

PROJEKT

**2301 MFHs Hubzelg Hubzelgstrasse , 8590 Romanshorn**

TITEL

**3. Obergeschoss**

**1.6**

Vorprojekt

1:200

14.07.23

ZW

A3

± 0.00 = 415.60

PLANNR.

PHASE

MASSSTAB

DRUCKDAT.

GEZ.


FORMAT

OK FERTIG BODEN EG

STÄHELI PARTNER AG  
ARCHITEKTEN ETH SIA

ZÜRCHERSTRASSE 83 POSTFACH 8501 FRAUENFELD  
TELEFON 052 728 08 80 MAIL@ARCH-STAEHELICH  
WWW.ARCH-STAEHELICH

### Haus Nord + Haus Süd

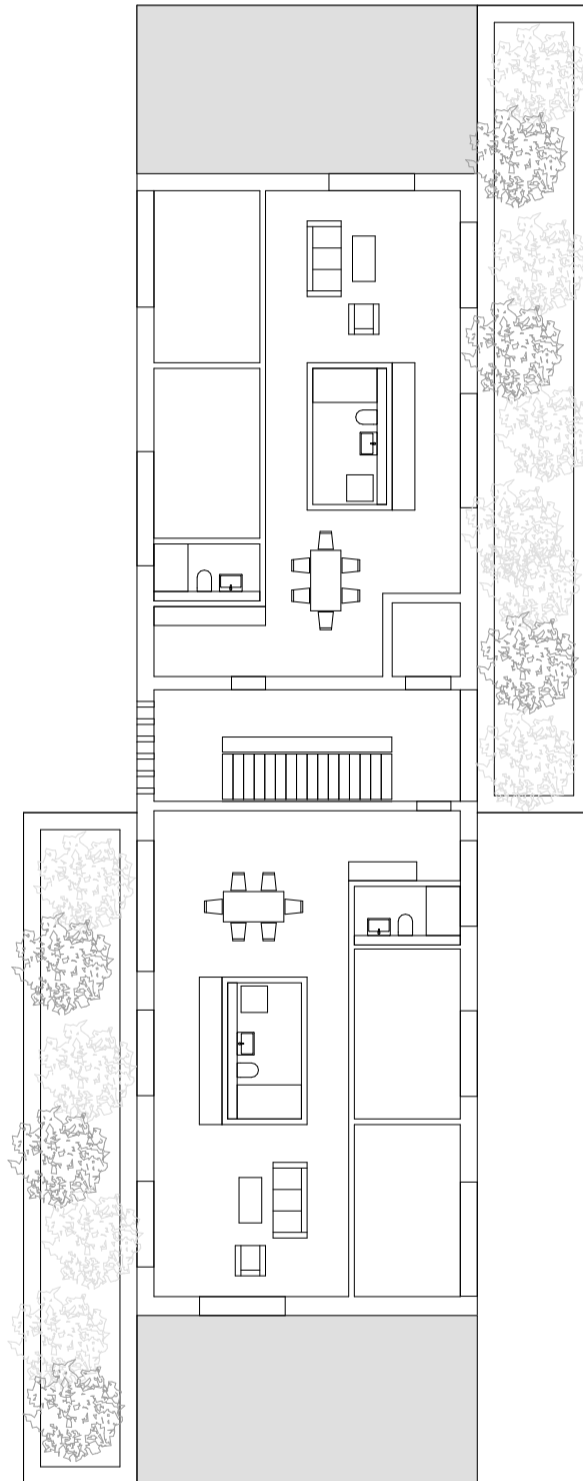

PROJEKT

**2301 MFHs Hubzelg Hubzelgstrasse , 8590 Romanshorn**

TITEL

**Attika**

**1.7**

Vorprojekt

1:200

14.07.23

ZW

A3

± 0.00 = 415.60

PLANNR.

PHASE

MASSSTAB

DRUCKDAT.

GEZ.


FORMAT

OK FERTIG BODEN EG

STÄHELI PARTNER AG  
ARCHITEKTEN ETH SIA

ZÜRCHERSTRASSE 83 POSTFACH 8501 FRAUENFELD  
TELEFON 052 728 08 80 MAIL@ARCH-STAEHELICH  
WWW.ARCH-STAEHELICH

### Haus Nord + Haus Süd

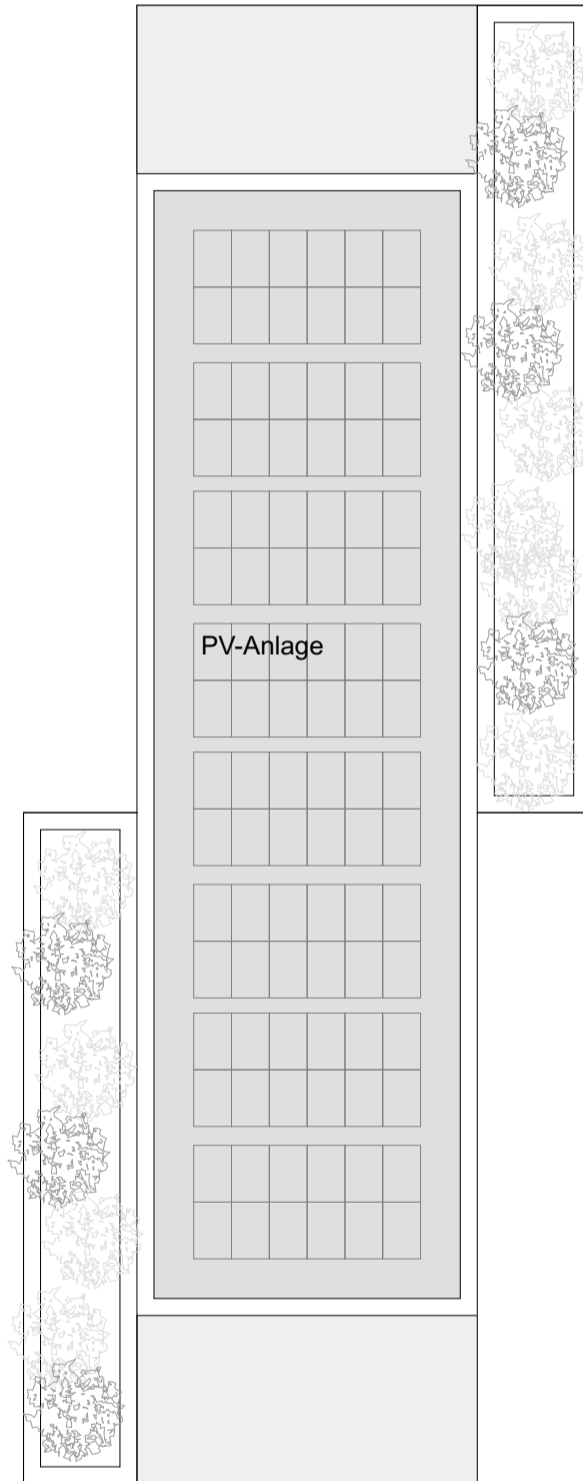

PROJEKT

**2301 MFHs Hubzelg Hubzelgstrasse , 8590 Romanshorn**

TITEL

**Dachaufsicht**

**1.8**

Vorprojekt

1:200

14.07.23

ZW

A3

± 0.00 = 415.60

PLANNR.

PHASE

MASSSTAB

DRUCKDAT.

GEZ.




FORMAT

OK FERTIG BODEN EG

STÄHELI PARTNER AG  
ARCHITEKTEN ETH SIA

ZÜRCHERSTRASSE 83 POSTFACH 8501 FRAUENFELD  
TELEFON 052 728 08 80 MAIL@ARCH-STAEHELICH  
WWW.ARCH-STAEHELICH




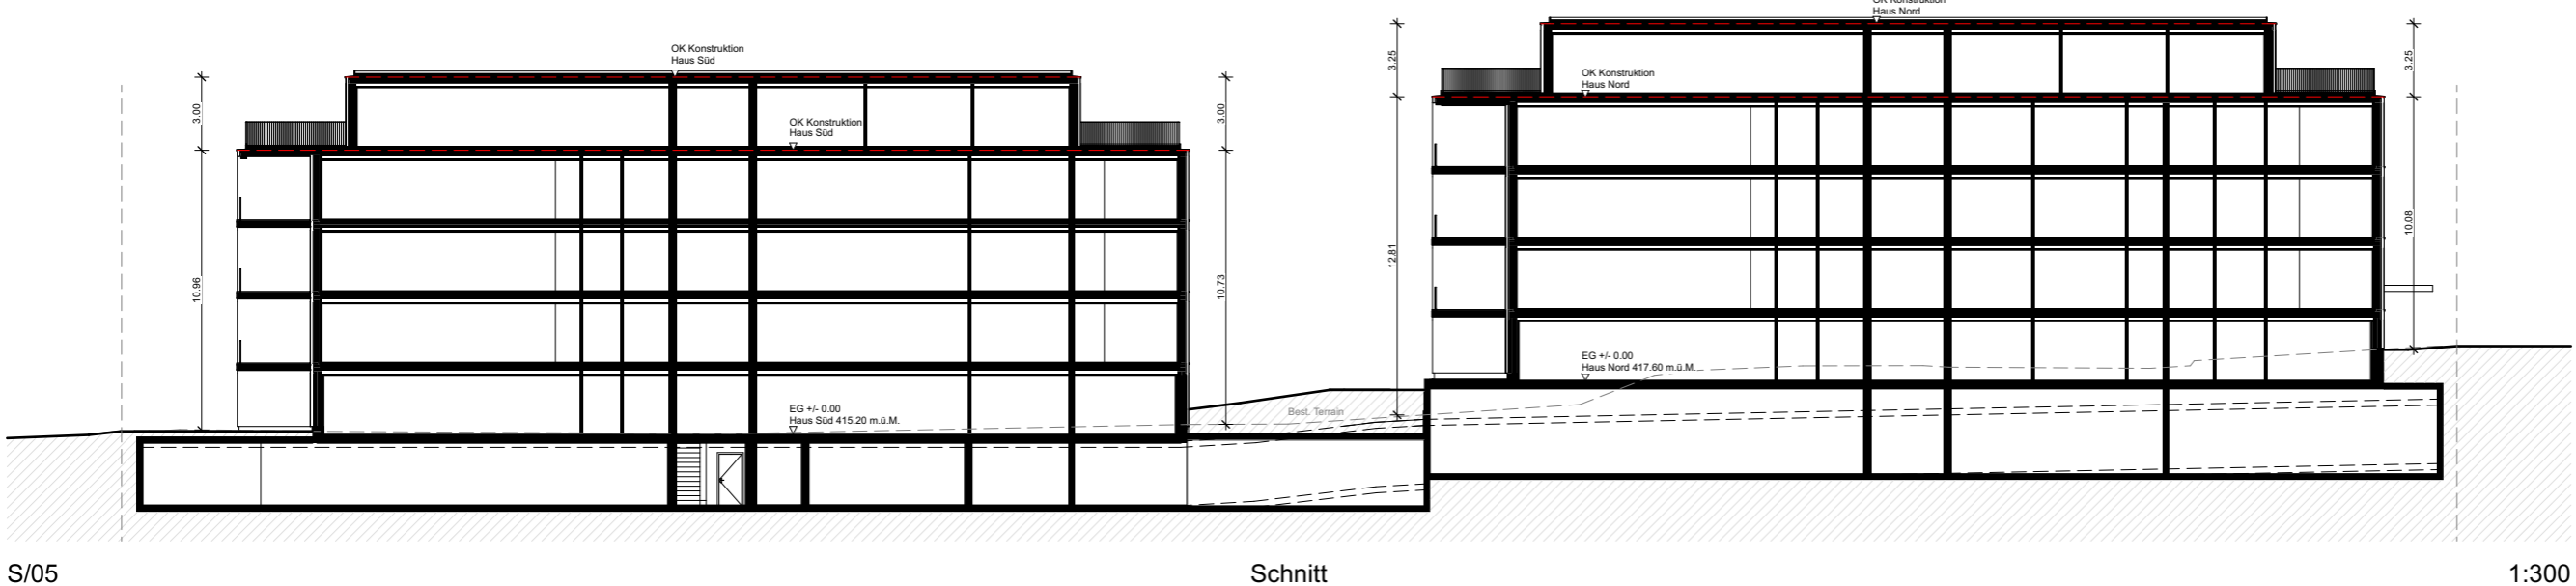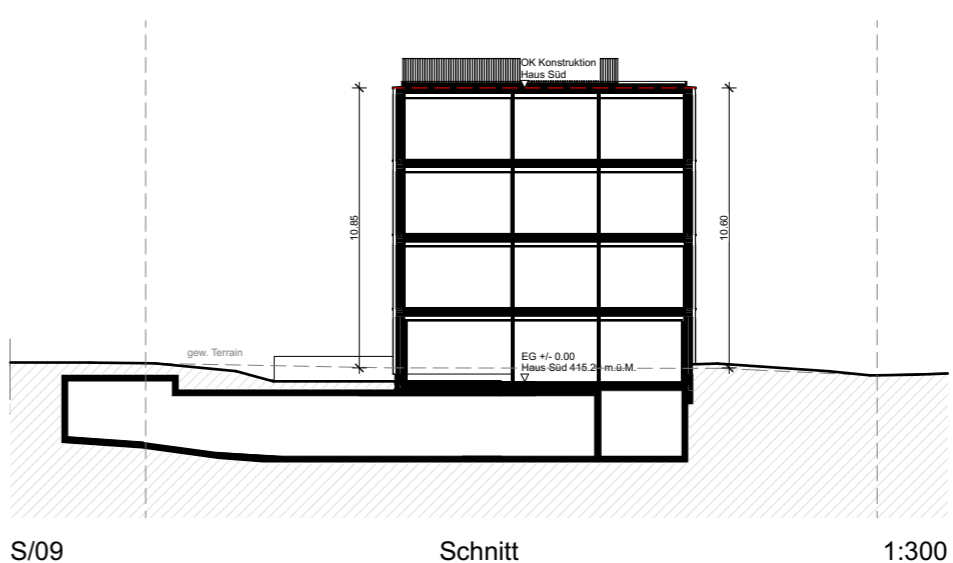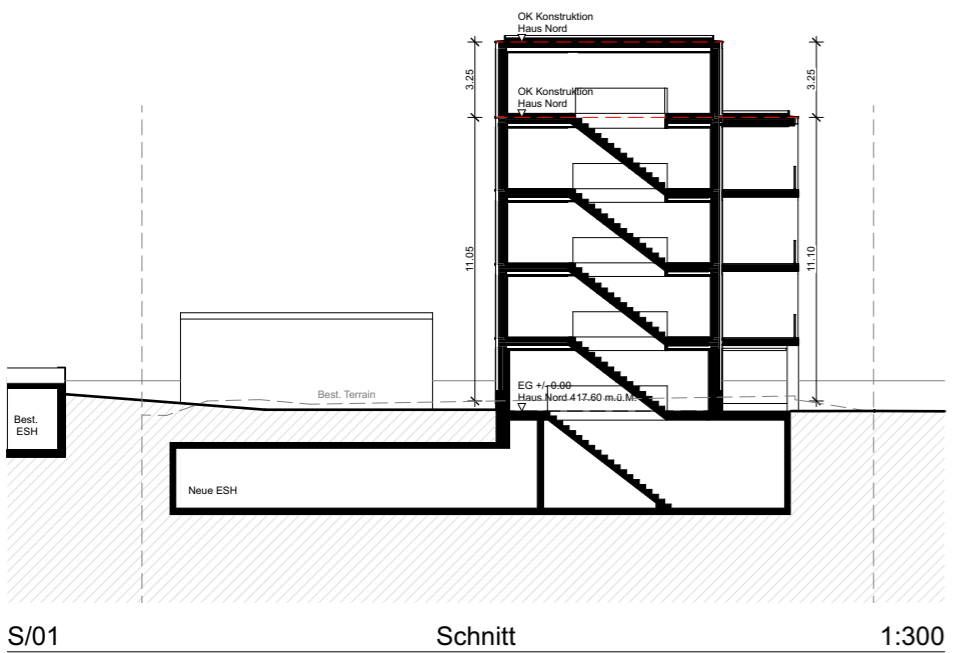

STÄHELI PARTNER AG  
ARCHITEKTEN ETH SIA

ZÜRCHERSTRASSE 83 POSTFACH 8501 FRAUSFELD  
TELEFON 052 728 08 80 MAIL ARCH-STAEHELICH  
WWW.ARCH-STAEHELICH


PROJEKT	<b>2301 MFHs Hubzelg Hubzelgstrasse , 8590 Romanshorn</b>				
TITEL	<b>Schnitte</b>				
PLANNR.	1.9	Vorprojekt	1:300	14.07.23	ZW
PHASE			MASSSTAB	DRUCKDAT.	GEZ.
					A3
					± 0.00 = 415.60
					OK FERTIG BODEN EG

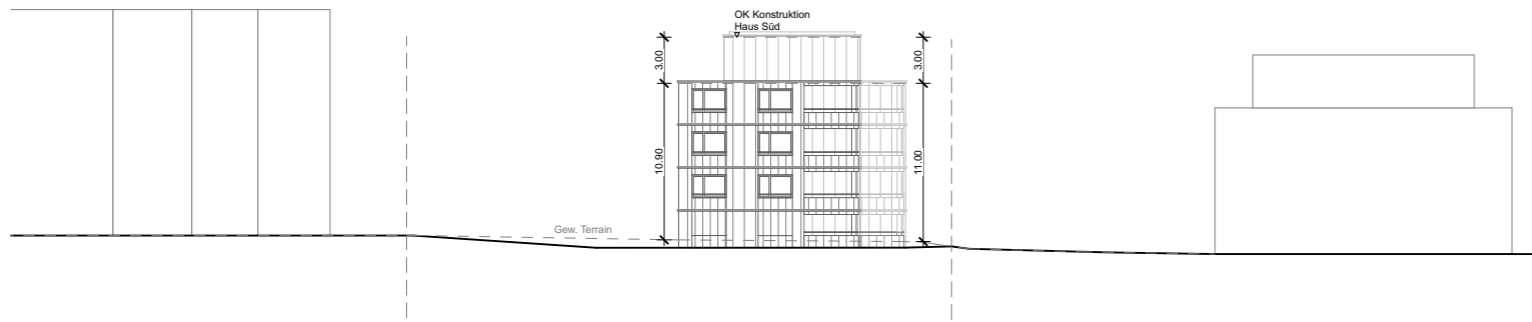

04

Südfassade

1:500

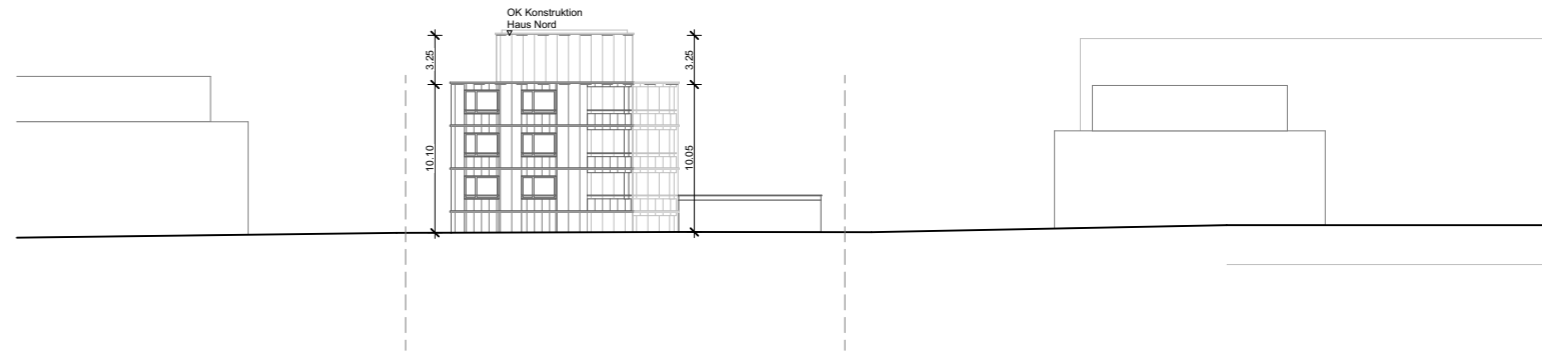

04

Nordfassade


1:500



04

Ostfassaden

1:500

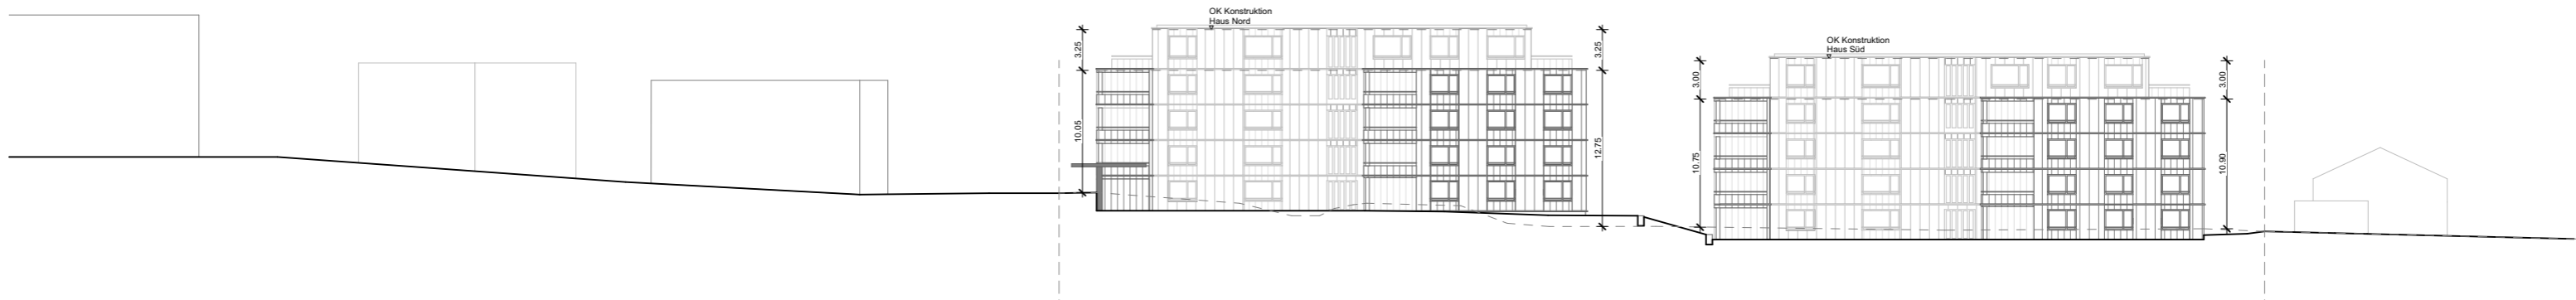

04

Westfassaden

1:500



PROJEKT

**2301 MFHs Hubzelg Hubzelgstrasse , 8590 Romanshorn**

TITEL

**Ansichten**

**1.10**

Vorprojekt

1:300, 1:500

14.07.23

ZW

A3

± 0.00 = 415.60

PLANNR.

PHASE


MASSSTAB

DRUCKDAT.


GEZ.

FORMAT

OK FERTIG BODEN EG

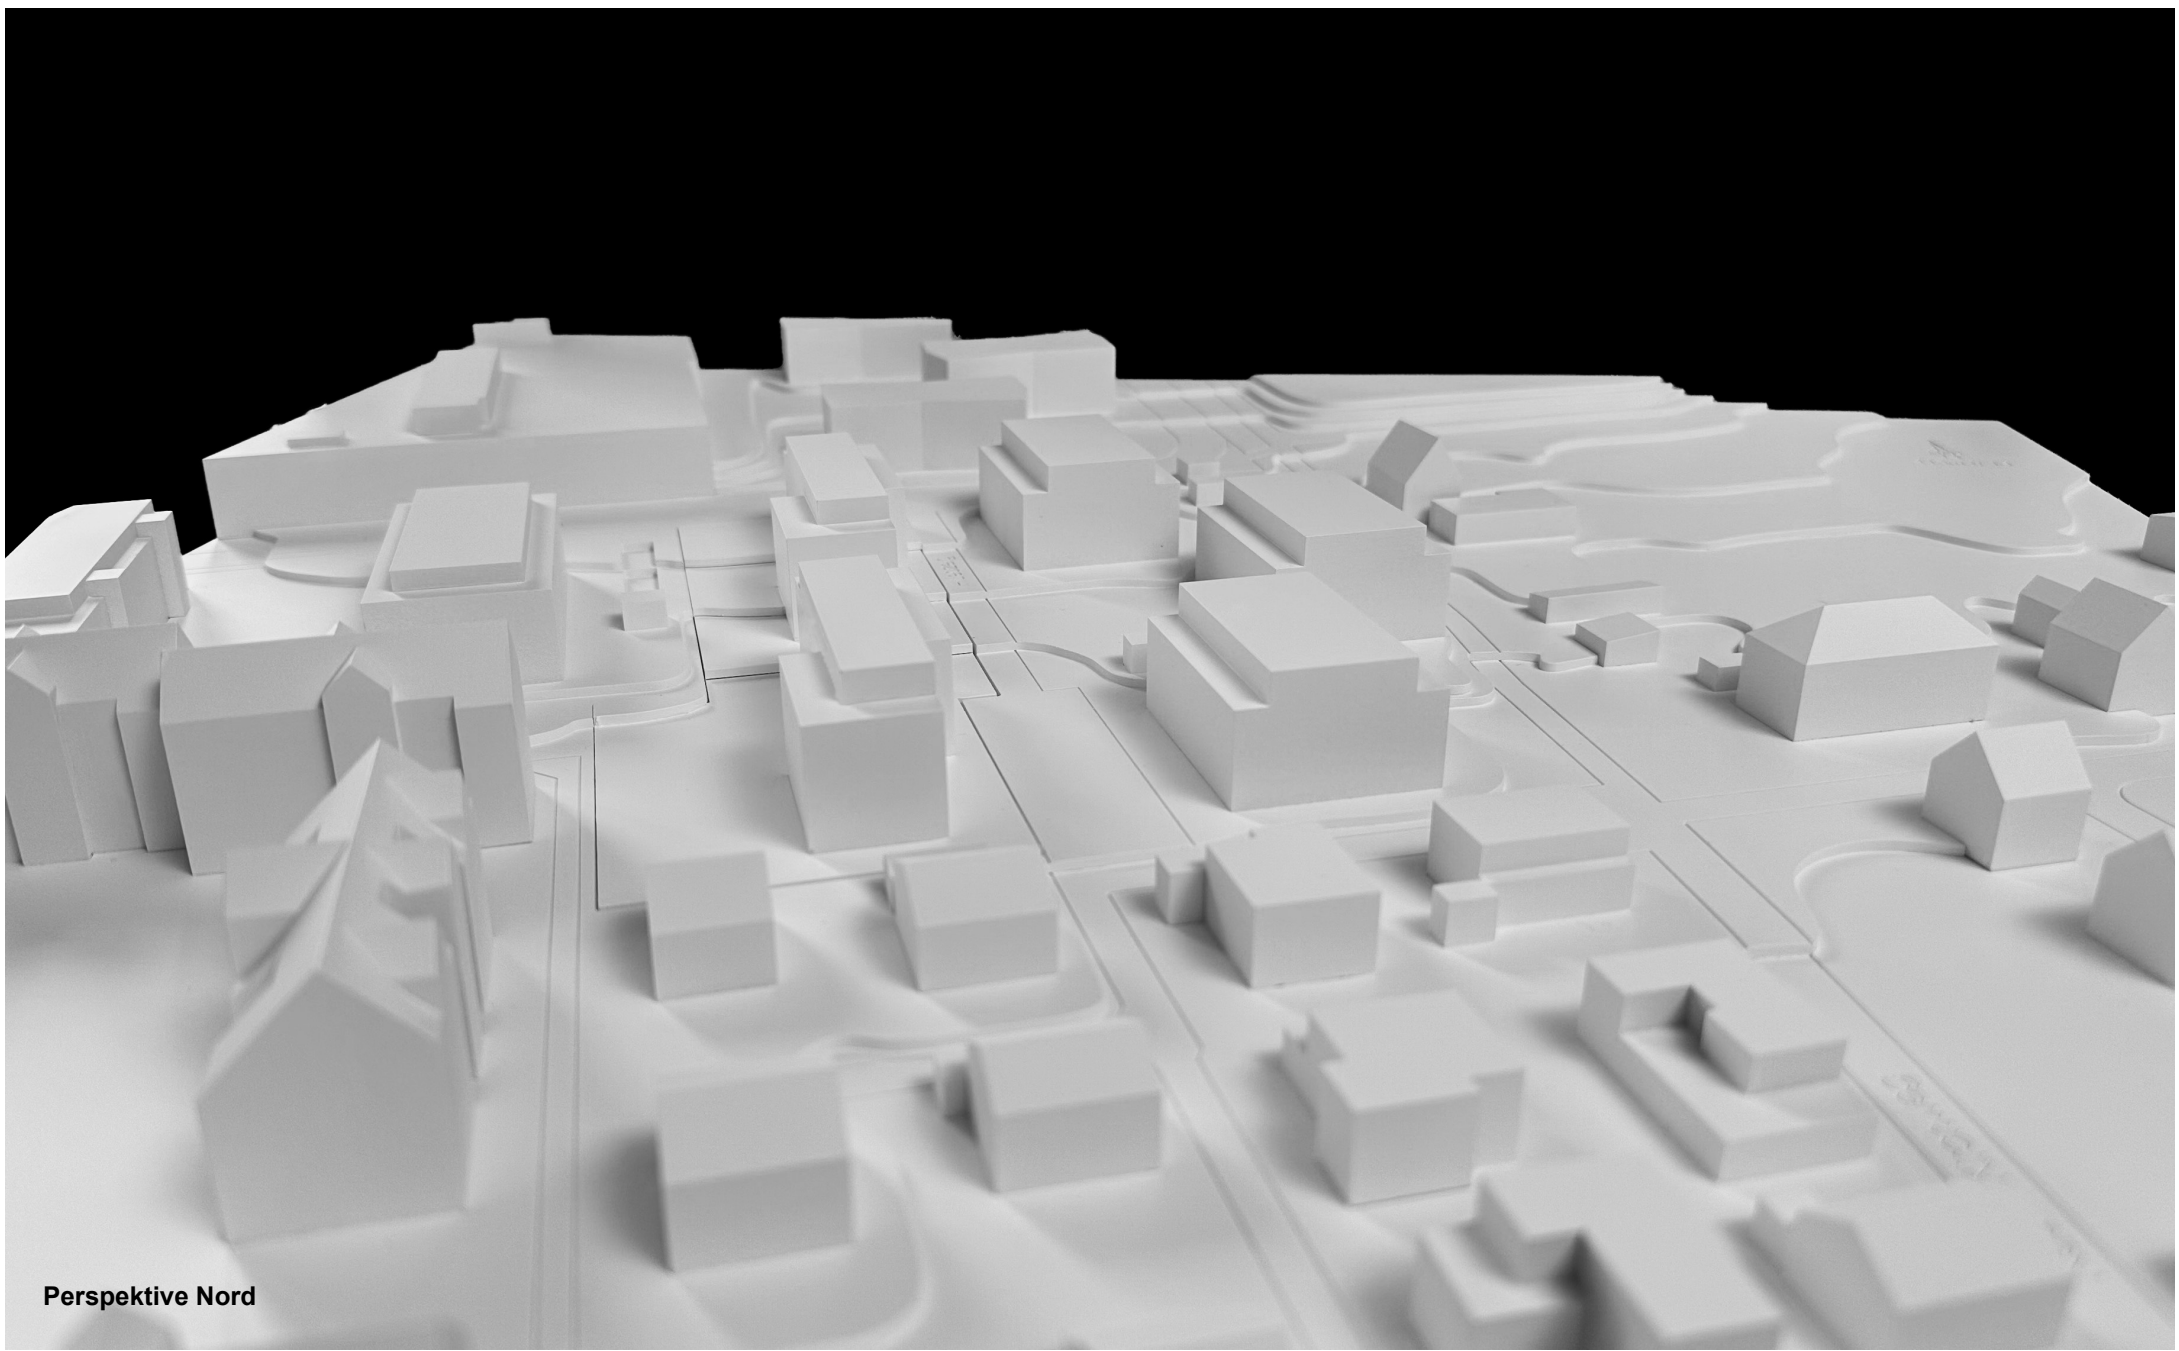

Perspektive Nord

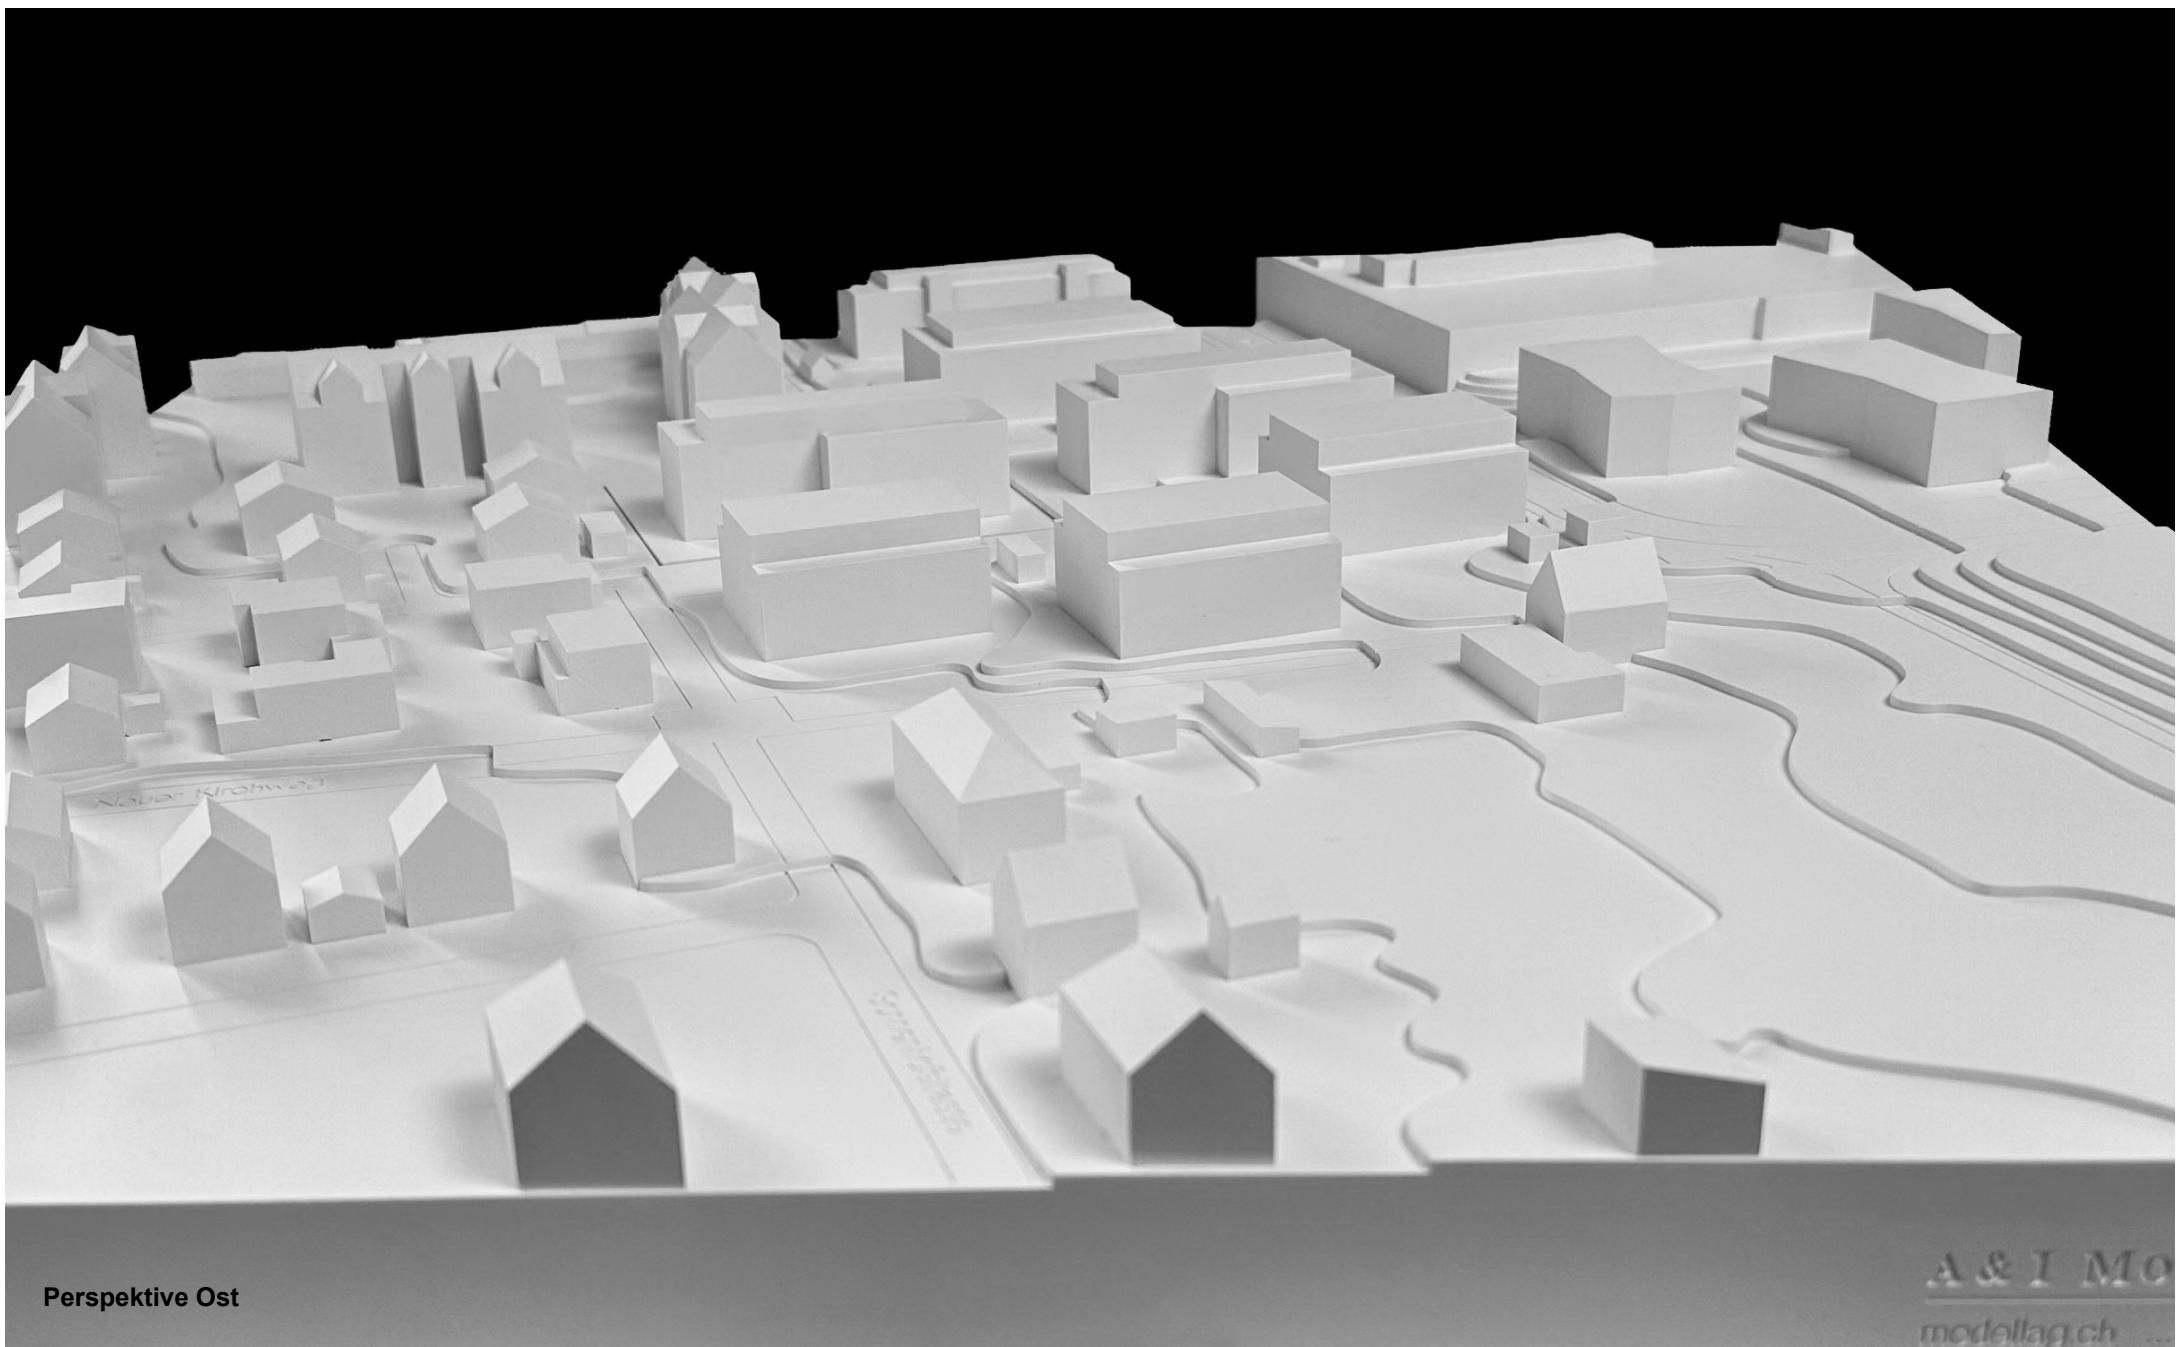

Perspektive Ost

A & I MO  
modellag.ch

STÄHELI PARTNER AG  
ARCHITEKTEN ETH SIA  
  
ZÜRCHERSTRASSE 83 · POSTFACH 8501 FRAUENFELD  
TELEFON 052 728 08 80 MAIL@ARCH-STAEHELI.CH  
WWW.ARCH-STAEHELI.CH

PROJEKT	<b>2301 MFHs Hubzelg Hubzelgstrasse , 8590 Romanshorn</b>						
TITEL	<b>Modellfotos</b>						
1.14	Vorprojekt	28.08.23	ZW	A3	± 0.00 = 415.60		
PLANNR.	PHASE	MASSSTAB	DRUCKDAT.	GEZ.	FORMAT	OK FERTIG BODEN EG	





STÄHELI PARTNER AG  
ARCHITEKTEN ETH SIA

ZÜRCHERSTRASSE 83 POSTFACH 8501 FRAUENFELD  
TELEFON 052 728 08 80 MAIL@ARCH-STAEHELICH  
WWW.ARCH-STAEHELICH

PROJEKT	<b>2301 MFHs Hubzelg Hubzelgstrasse , 8590 Romanshorn</b>						
TITEL	<b>Schwarzplan 1:1500</b>						
1.13	Vorprojekt	1:1500	31.08.23	ZW	A3	± 0.00 = 415.60	
PLANNR.	PHASE	MASSSTAB	DRUCKDAT.	GEZ.	FORMAT	OK FERTIG BODEN EG	

