



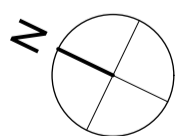

**Legende**

- Höhen Bestand
- Höhen Projekt
- Hartbelag
- Chaussierung
- Rasen
- Ruderalfläche mit Initialpflanzung
- Strauch-Staudenfläche mit Ansaat
- Hochstamm Neu
- Gehölz mehrstämmig Neu

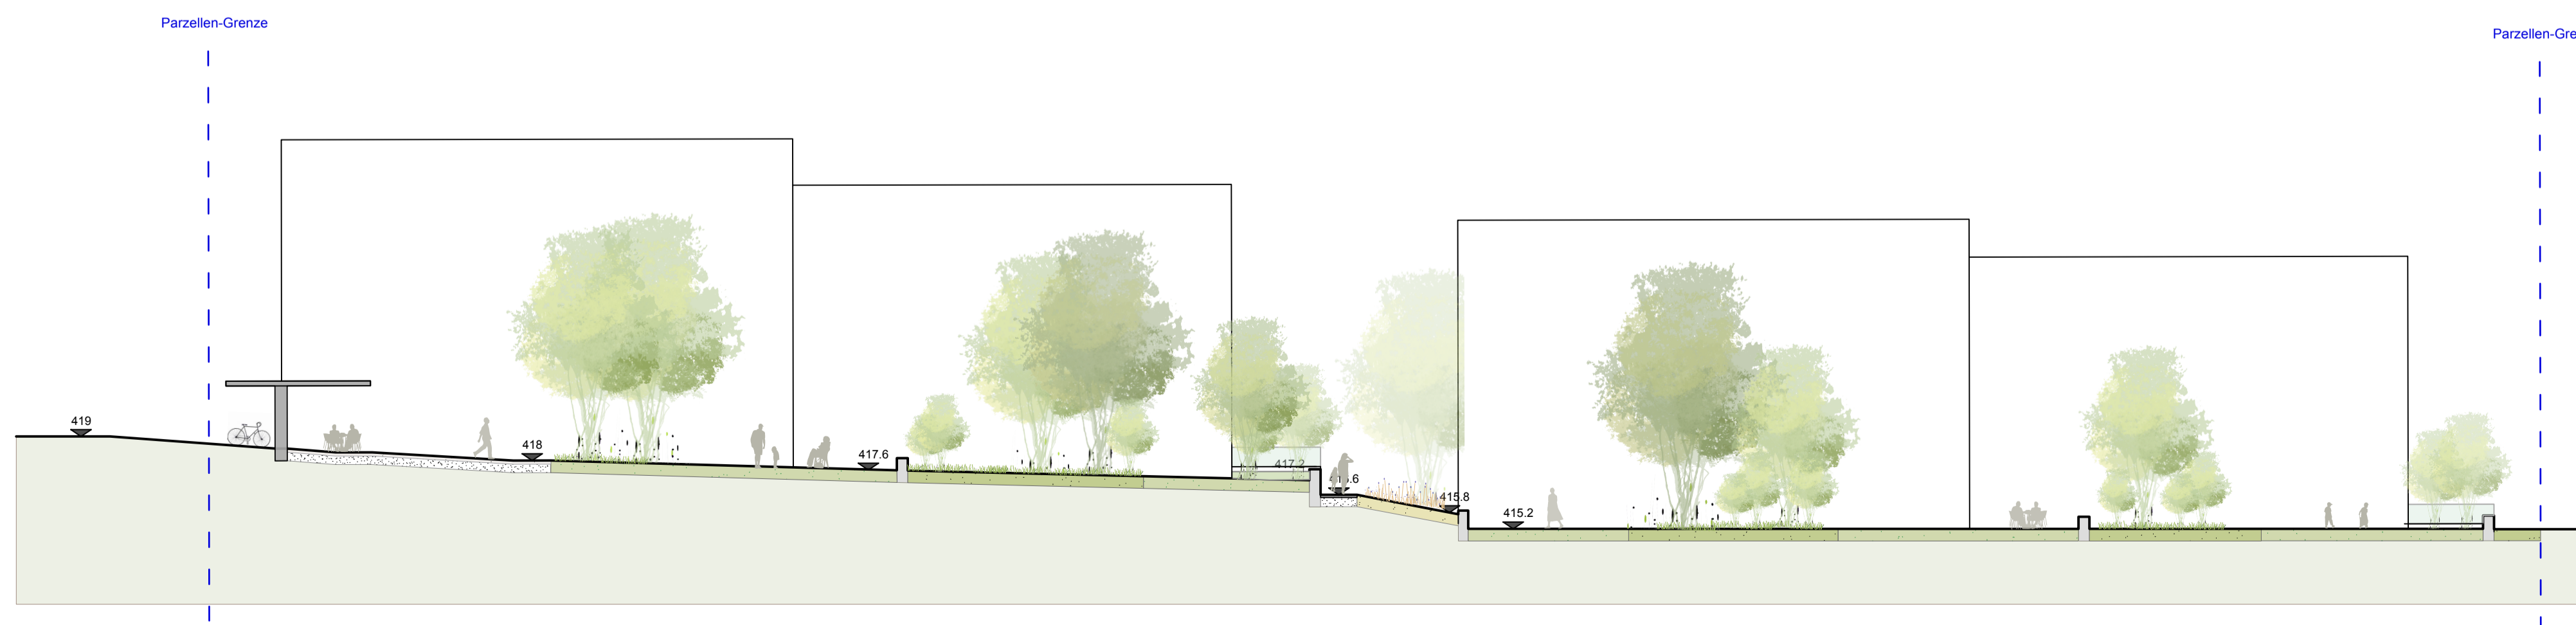

Projektphase	Vorprojekt	Datum	13.07.2023
Plantitel / Mst.	MFH Hubzelg Umgebungsgestaltung	Revidiert	-
		Plan-Nr.	73.01
		Gezeichnet	mb
		Plangformat	A1 / 1:200
Landschaftsarchitekt	Chaves Biedermann Landschaftsarchitekten GmbH	Lindenstrasse 4   8500 Frauenfeld   T 052 525 93 98 info@chavesbiedermann.ch www.chavesbiedermann.ch	