


Bauphase 1

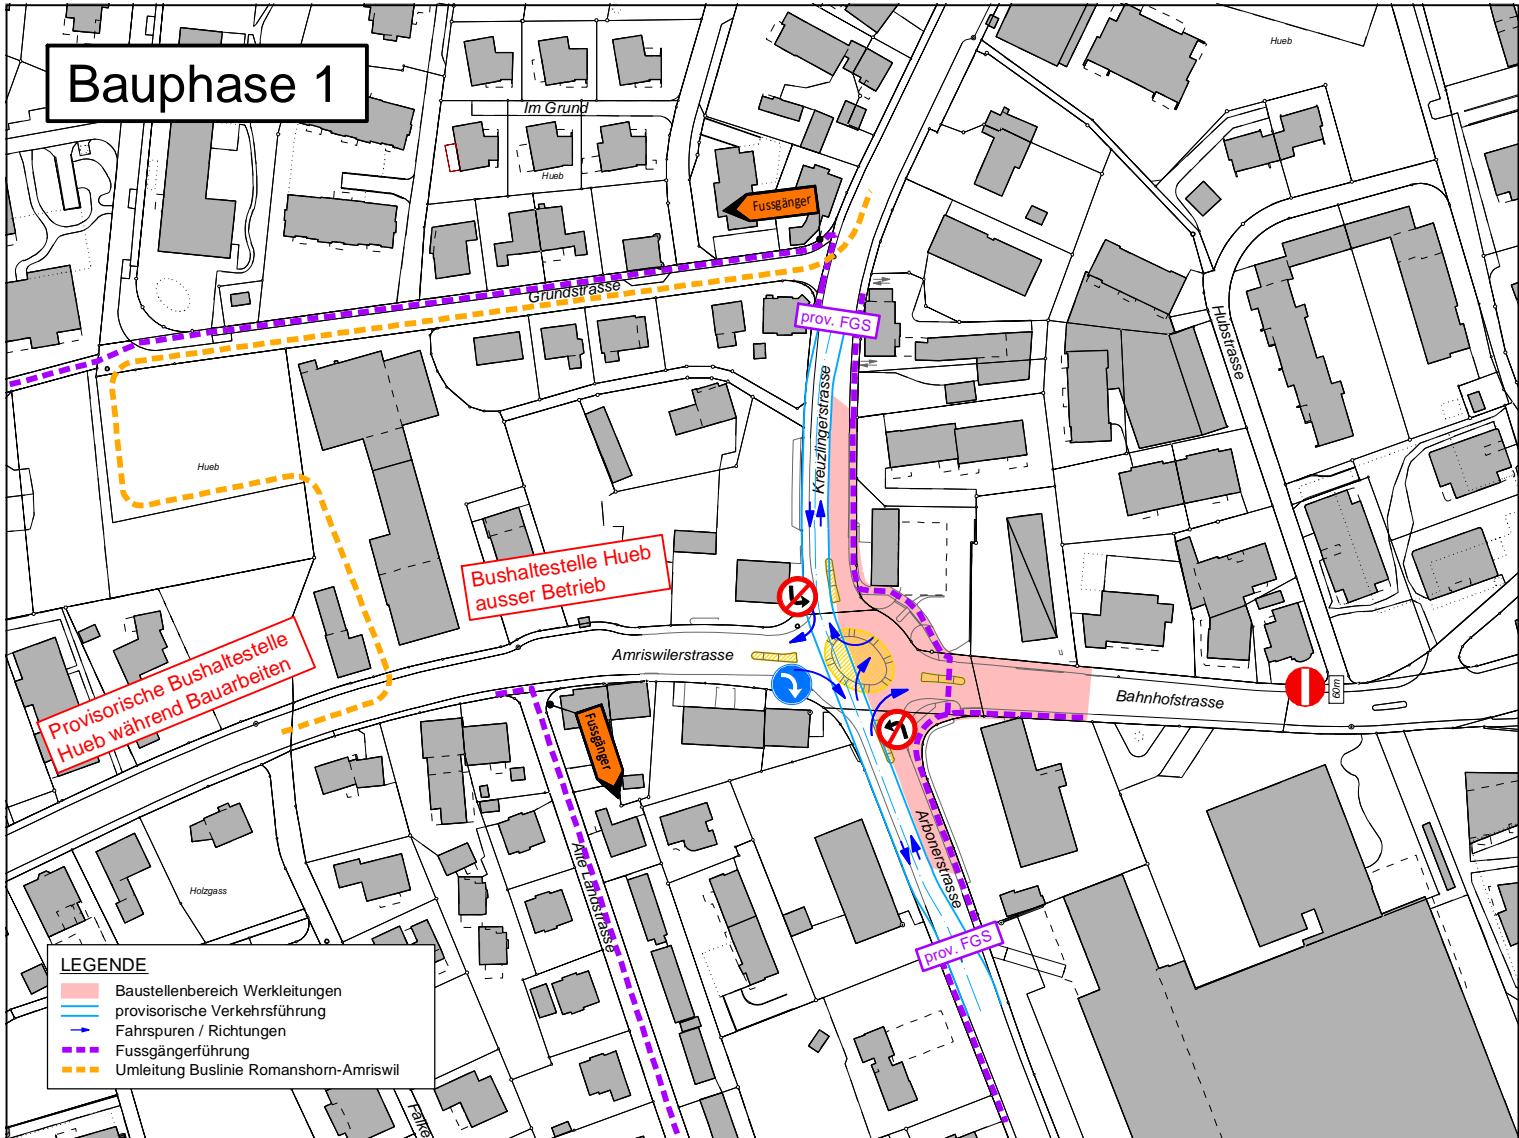

LEGENDE

- Baustellenbereich Werkleitungen
- provisorische Verkehrsführung
- Fahrspuren / Richtung
- Fussgängerführung
- Umleitung Buslinie Romanshorn-Amriswil