

Gestaltungsplan Hafensperrmauer

1:500

Situationsplan

Öffentliche Auflage


Vom Stadtrat erlassen am: 17. Dezember 2024
Der Stadtpräsident Der Stadtschreiber

Öffentliche Planaufgabe von: 10. Januar 2025 bis am: 29. Januar 2025

Dem fakultativen Referendum unterstellt (gemäss §24 Abs. 3 PBG).

Vom Departement für Bau und Umwelt genehmigt
Entscheid Nr. :

Vom Stadtrat in Kraft gesetzt per:

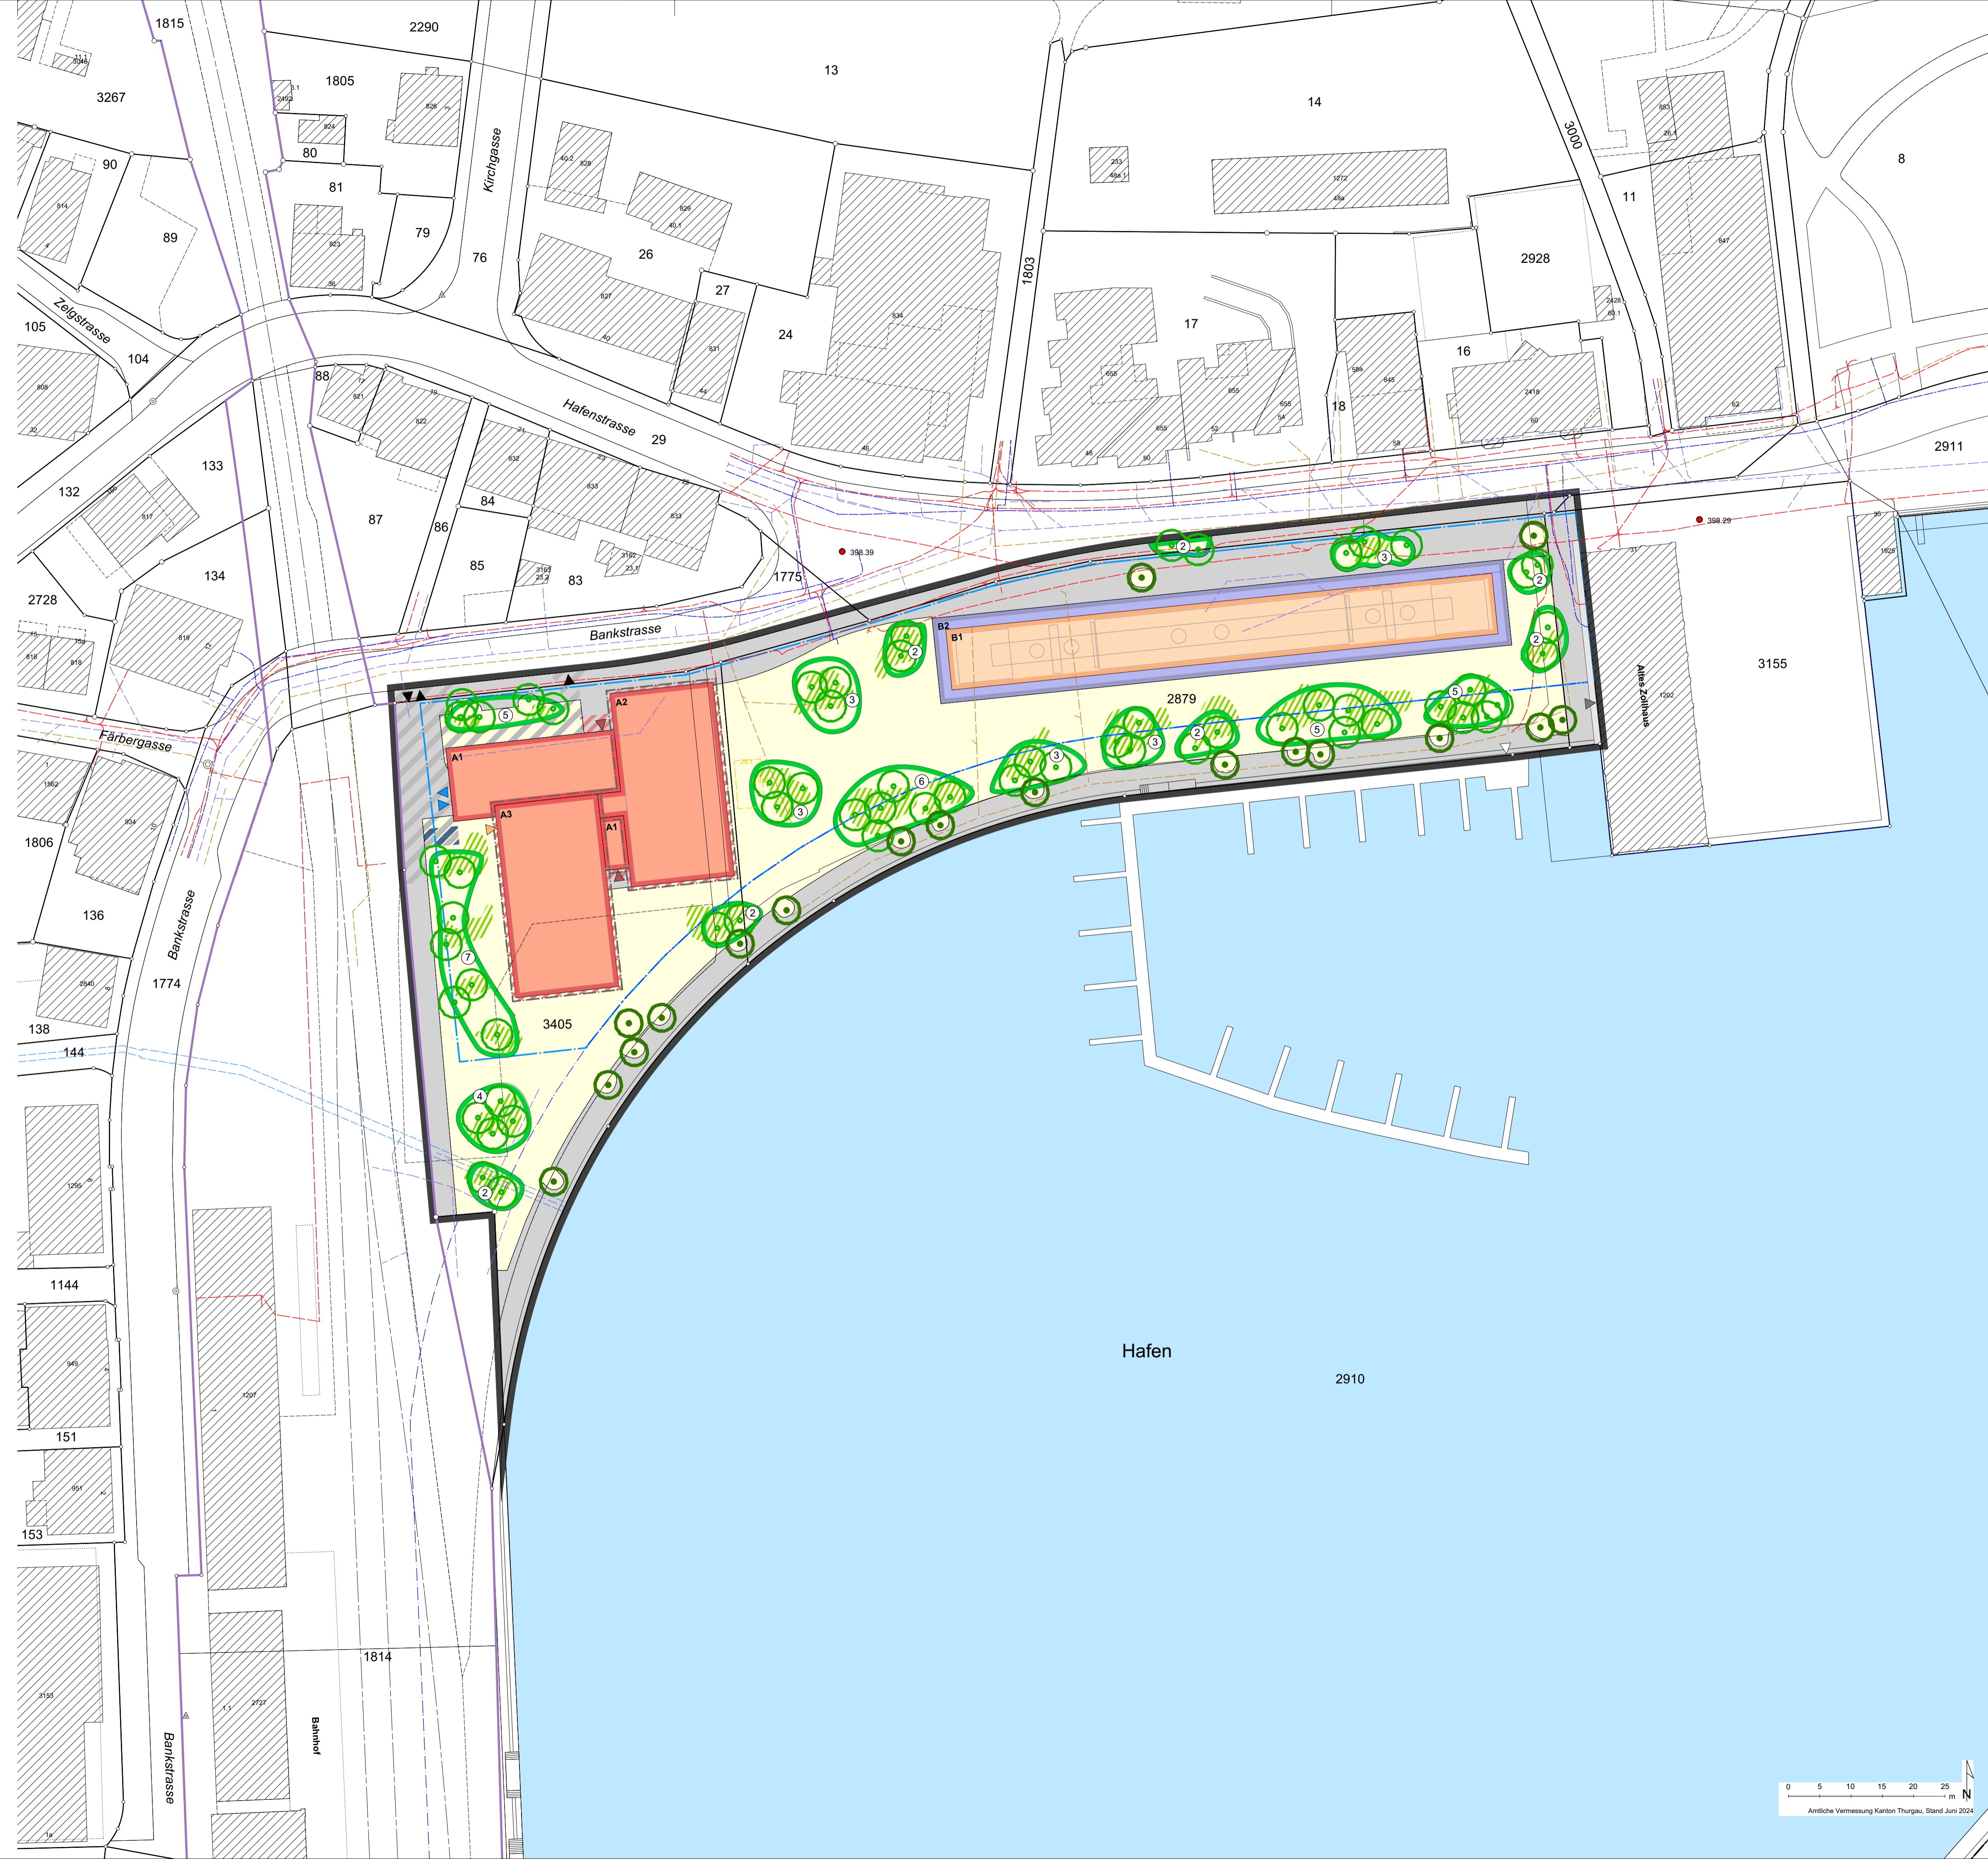

Festlegungen

- Gestaltungsplanperimeter Art. 1
- Verkehrsfläche, motorisierter Verkehr Art. 3
- Zu- und Wegfahrt Areal Art. 3
- Zu- und Wegfahrt Sammelgarage Art. 3
- Öffentliche Fussverkehrsfläche Art. 4
- Abstellplatz Warenumschlag Art. 5
- Baubereich A1, A2 und A3 Art. 7
- Baubereich B1 Art. 7
- Baubereich B2 Art. 7
- Baubereich unterirdische Baute Art. 7
- Baulinie "Brise-Soileil" Art. 8
- Hauptzugang Eingangshalle Art. 12
- Nebeneingang Warenumschlag / Angestellte Art. 12
- Zugang Altes Zollhaus Art. 12
- Zugang Steganlage im Hafenbecken Art. 12
- Chaussierung Art. 14
- Begrünte Baumscheibe Art. 14
- Privater Vorplatz Art. 14
- Bereich Baumgruppe mit Anzahl hochstämmiger Bäume Art. 15
- Baum, Standort verbindlich Art. 15

Hinweise

- Baum, innerhalb Baumgruppe
- Kulturobjekt gemäss Schutzplan
- Richtprojekt Architektur
- Baute
- Baute, abzubrechen
- Gewässer
- Gewässer, eingedolt
- Bahngleise
- Interessenslinie SBB
- Gewässerraumlinie gemäss Gewässerraumlinienplan Hafenbecken Romanshorn
- Werkleitung Abwasser, Mischwasser
- Werkleitung Abwasser, Regenwasser
- Werkleitung Elektro
- Werkleitung Wasser
- Höhenbezugspunkt in m ü. M