


# Gestaltungsplan Hafenpromenade

Vom Stadtrat erlassen:  
Der Stadtpräsident Der Stadtschreiber


Öffentliche Auflage:

Vom Departement für Bau und Umwelt genehmigt:  
Mit Entscheid Nr.

Vom Stadtrat in Kraft gesetzt:

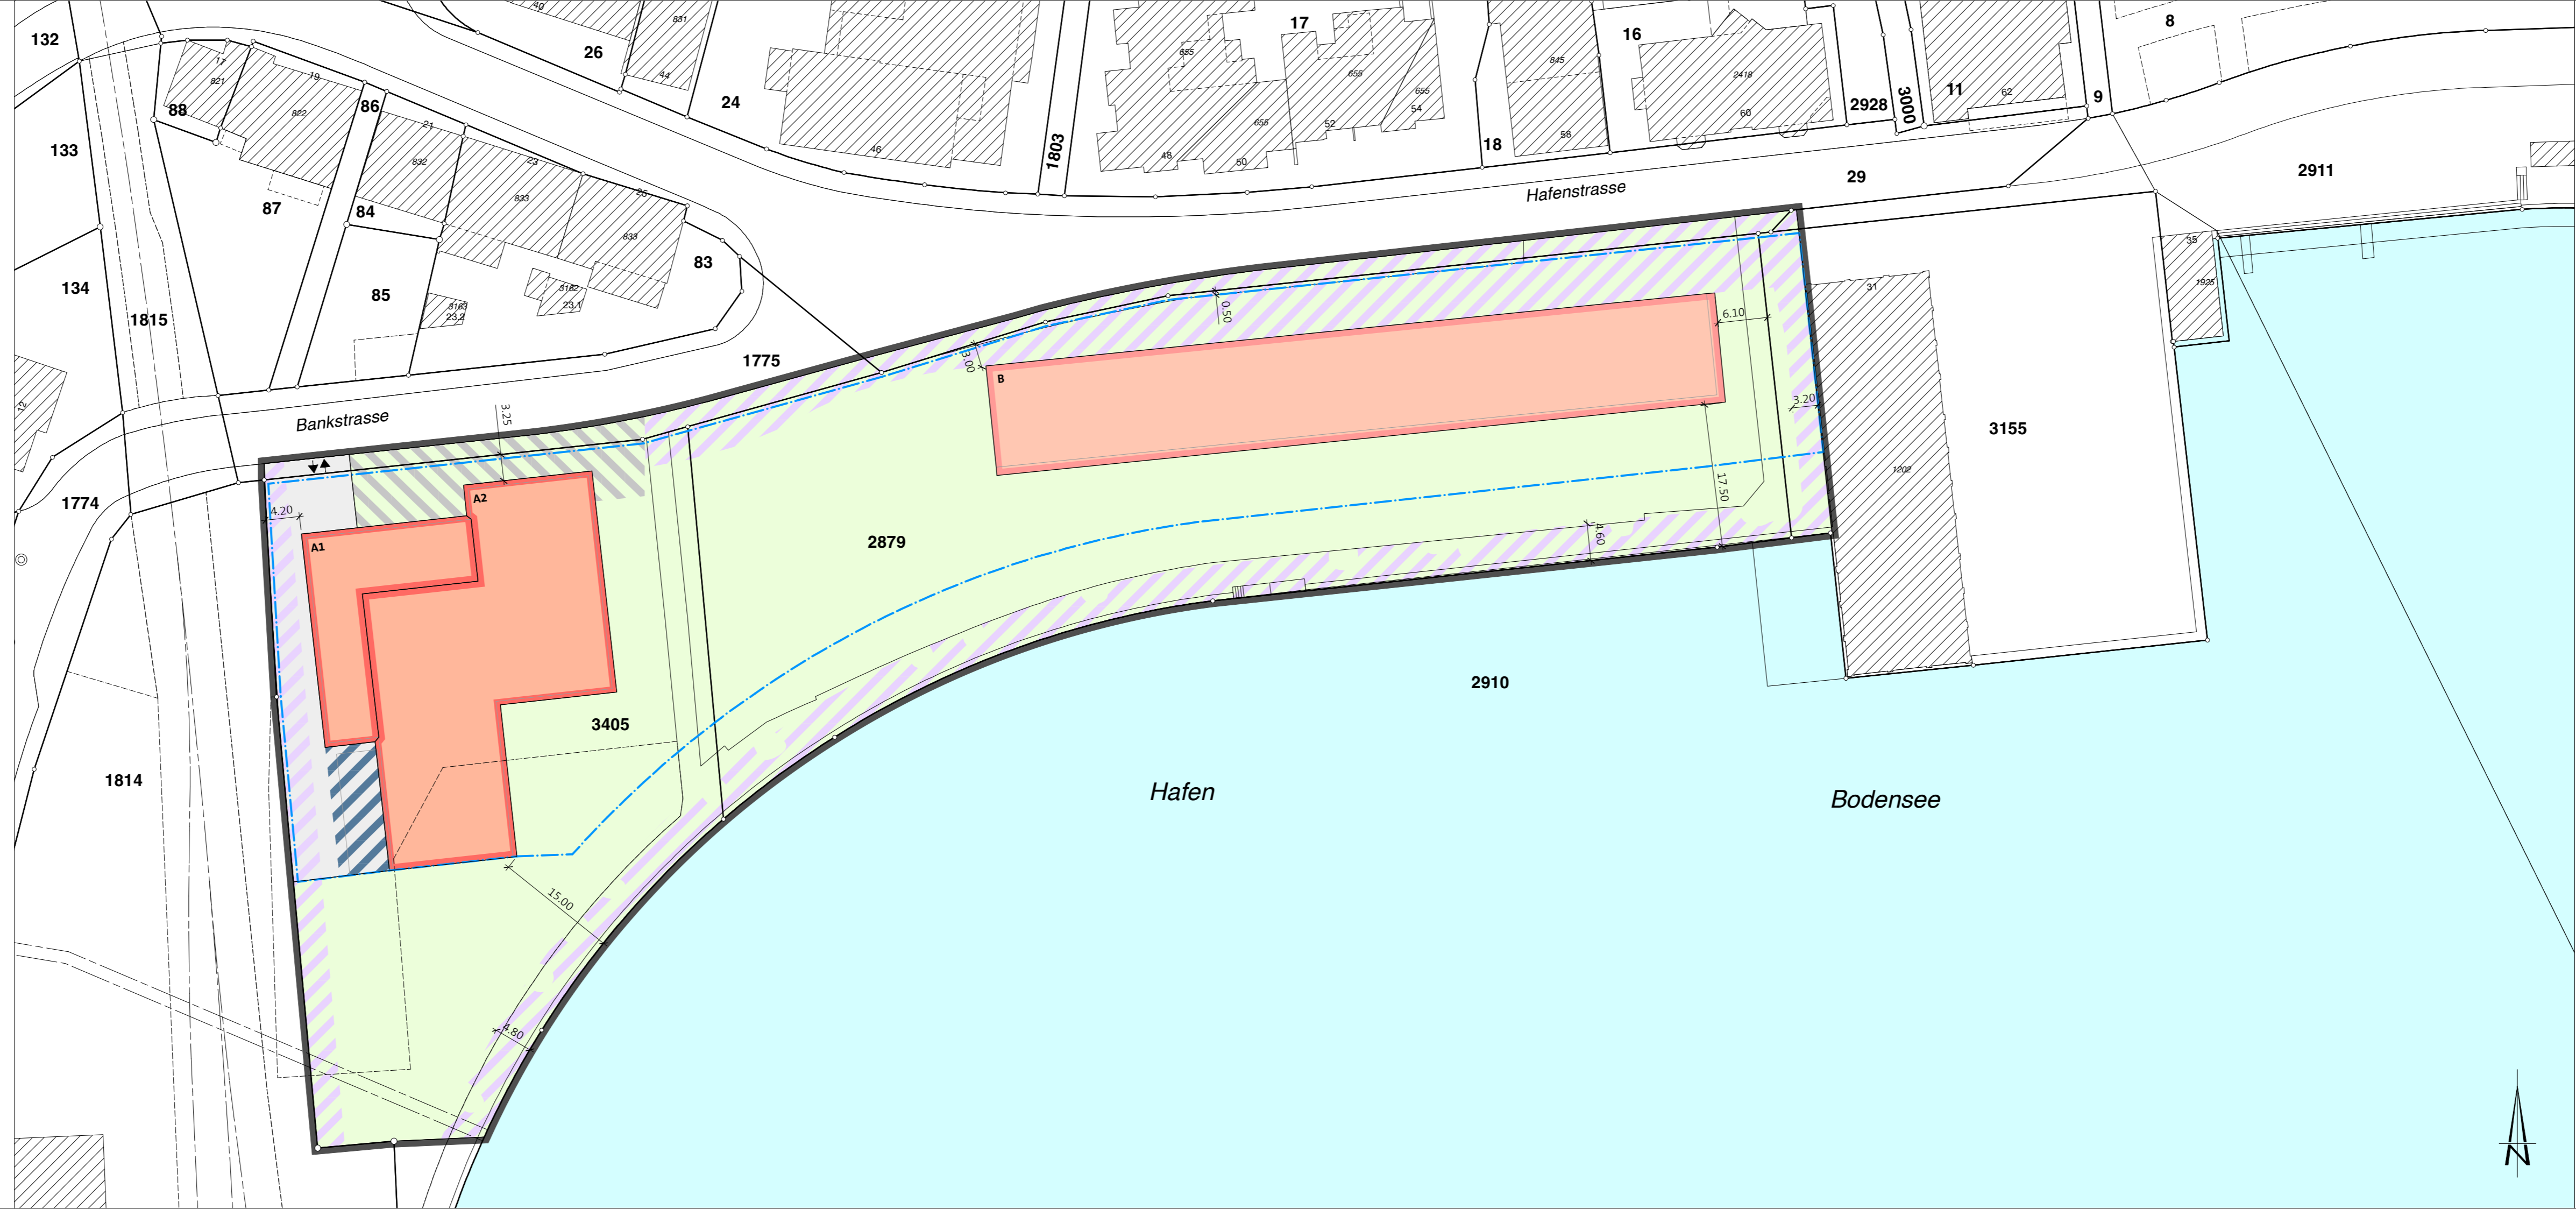


## Festlegungen

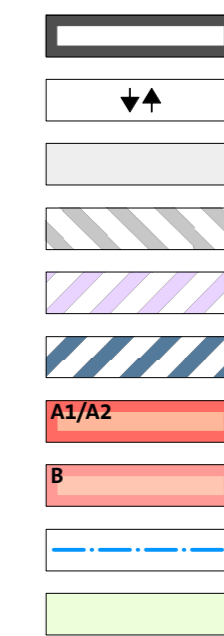

	SBV
Geltungsbereich	Art. 1
Standort Zu- und Wegfahrt	Art. 3
Verkehrsfläche, intern	Art. 4
Bereich Vorfahrt	Art. 5
Bereich Fuss- und Veloweg, öffentlich	Art. 6
Bereich Autoabstellplätze	Art. 7
Baubereich A1 / A2	Art. 10
Baubereich B	Art. 10
Baulinie unterirdische Bauten	Art. 11
Allgemeine Umgebungsfläche	Art. 14

## Hinweise

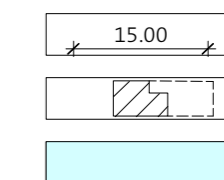

Bemassung in Meter
Baute und Anlage, bestehend
Gewässer, offen