


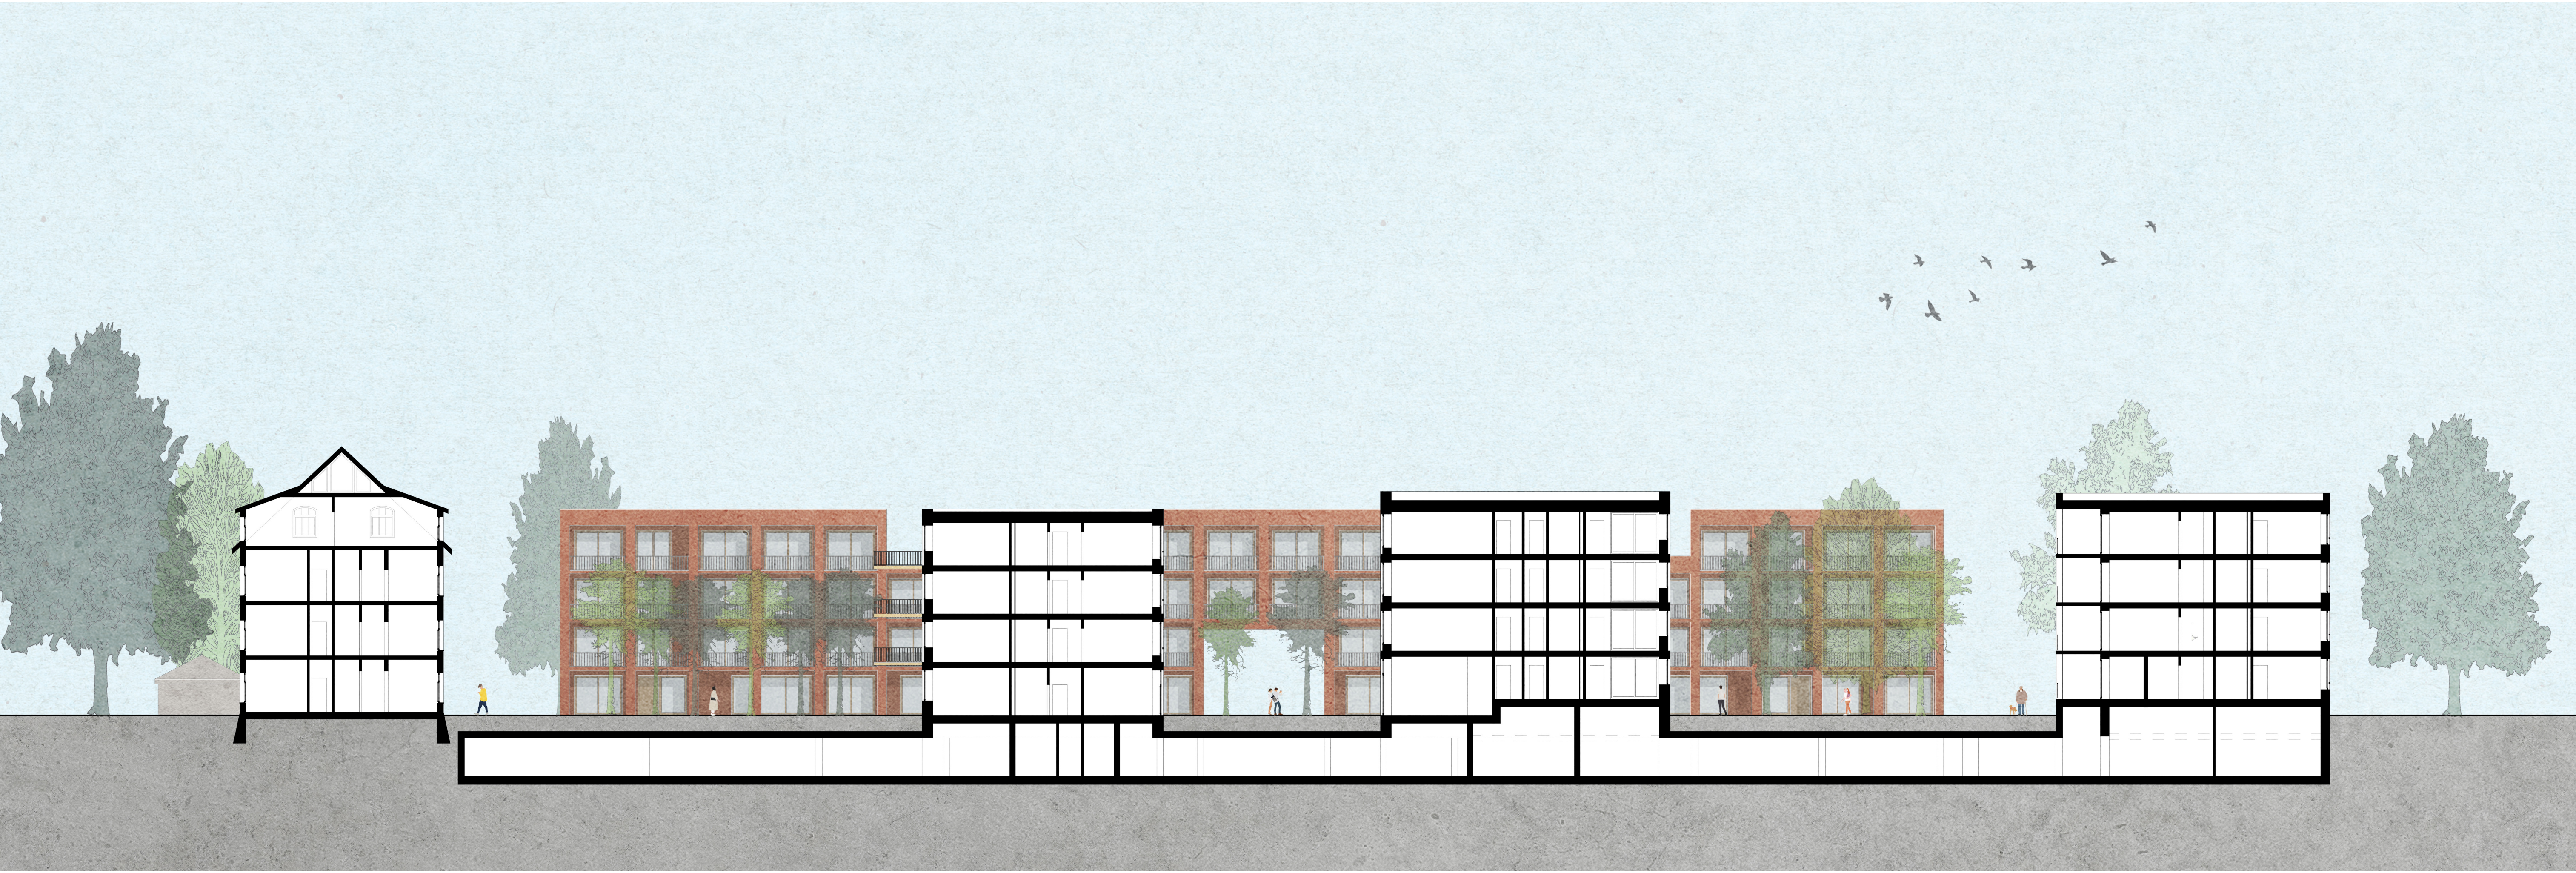

Schnitt AA - Fabrikplatz und die zwei Höfe 1:200



Grundriss Erdgeschoss 1:200



Schnitt BB - Fabrikplatz 1:200