




Ansicht Nord - Blick vom See 1:200

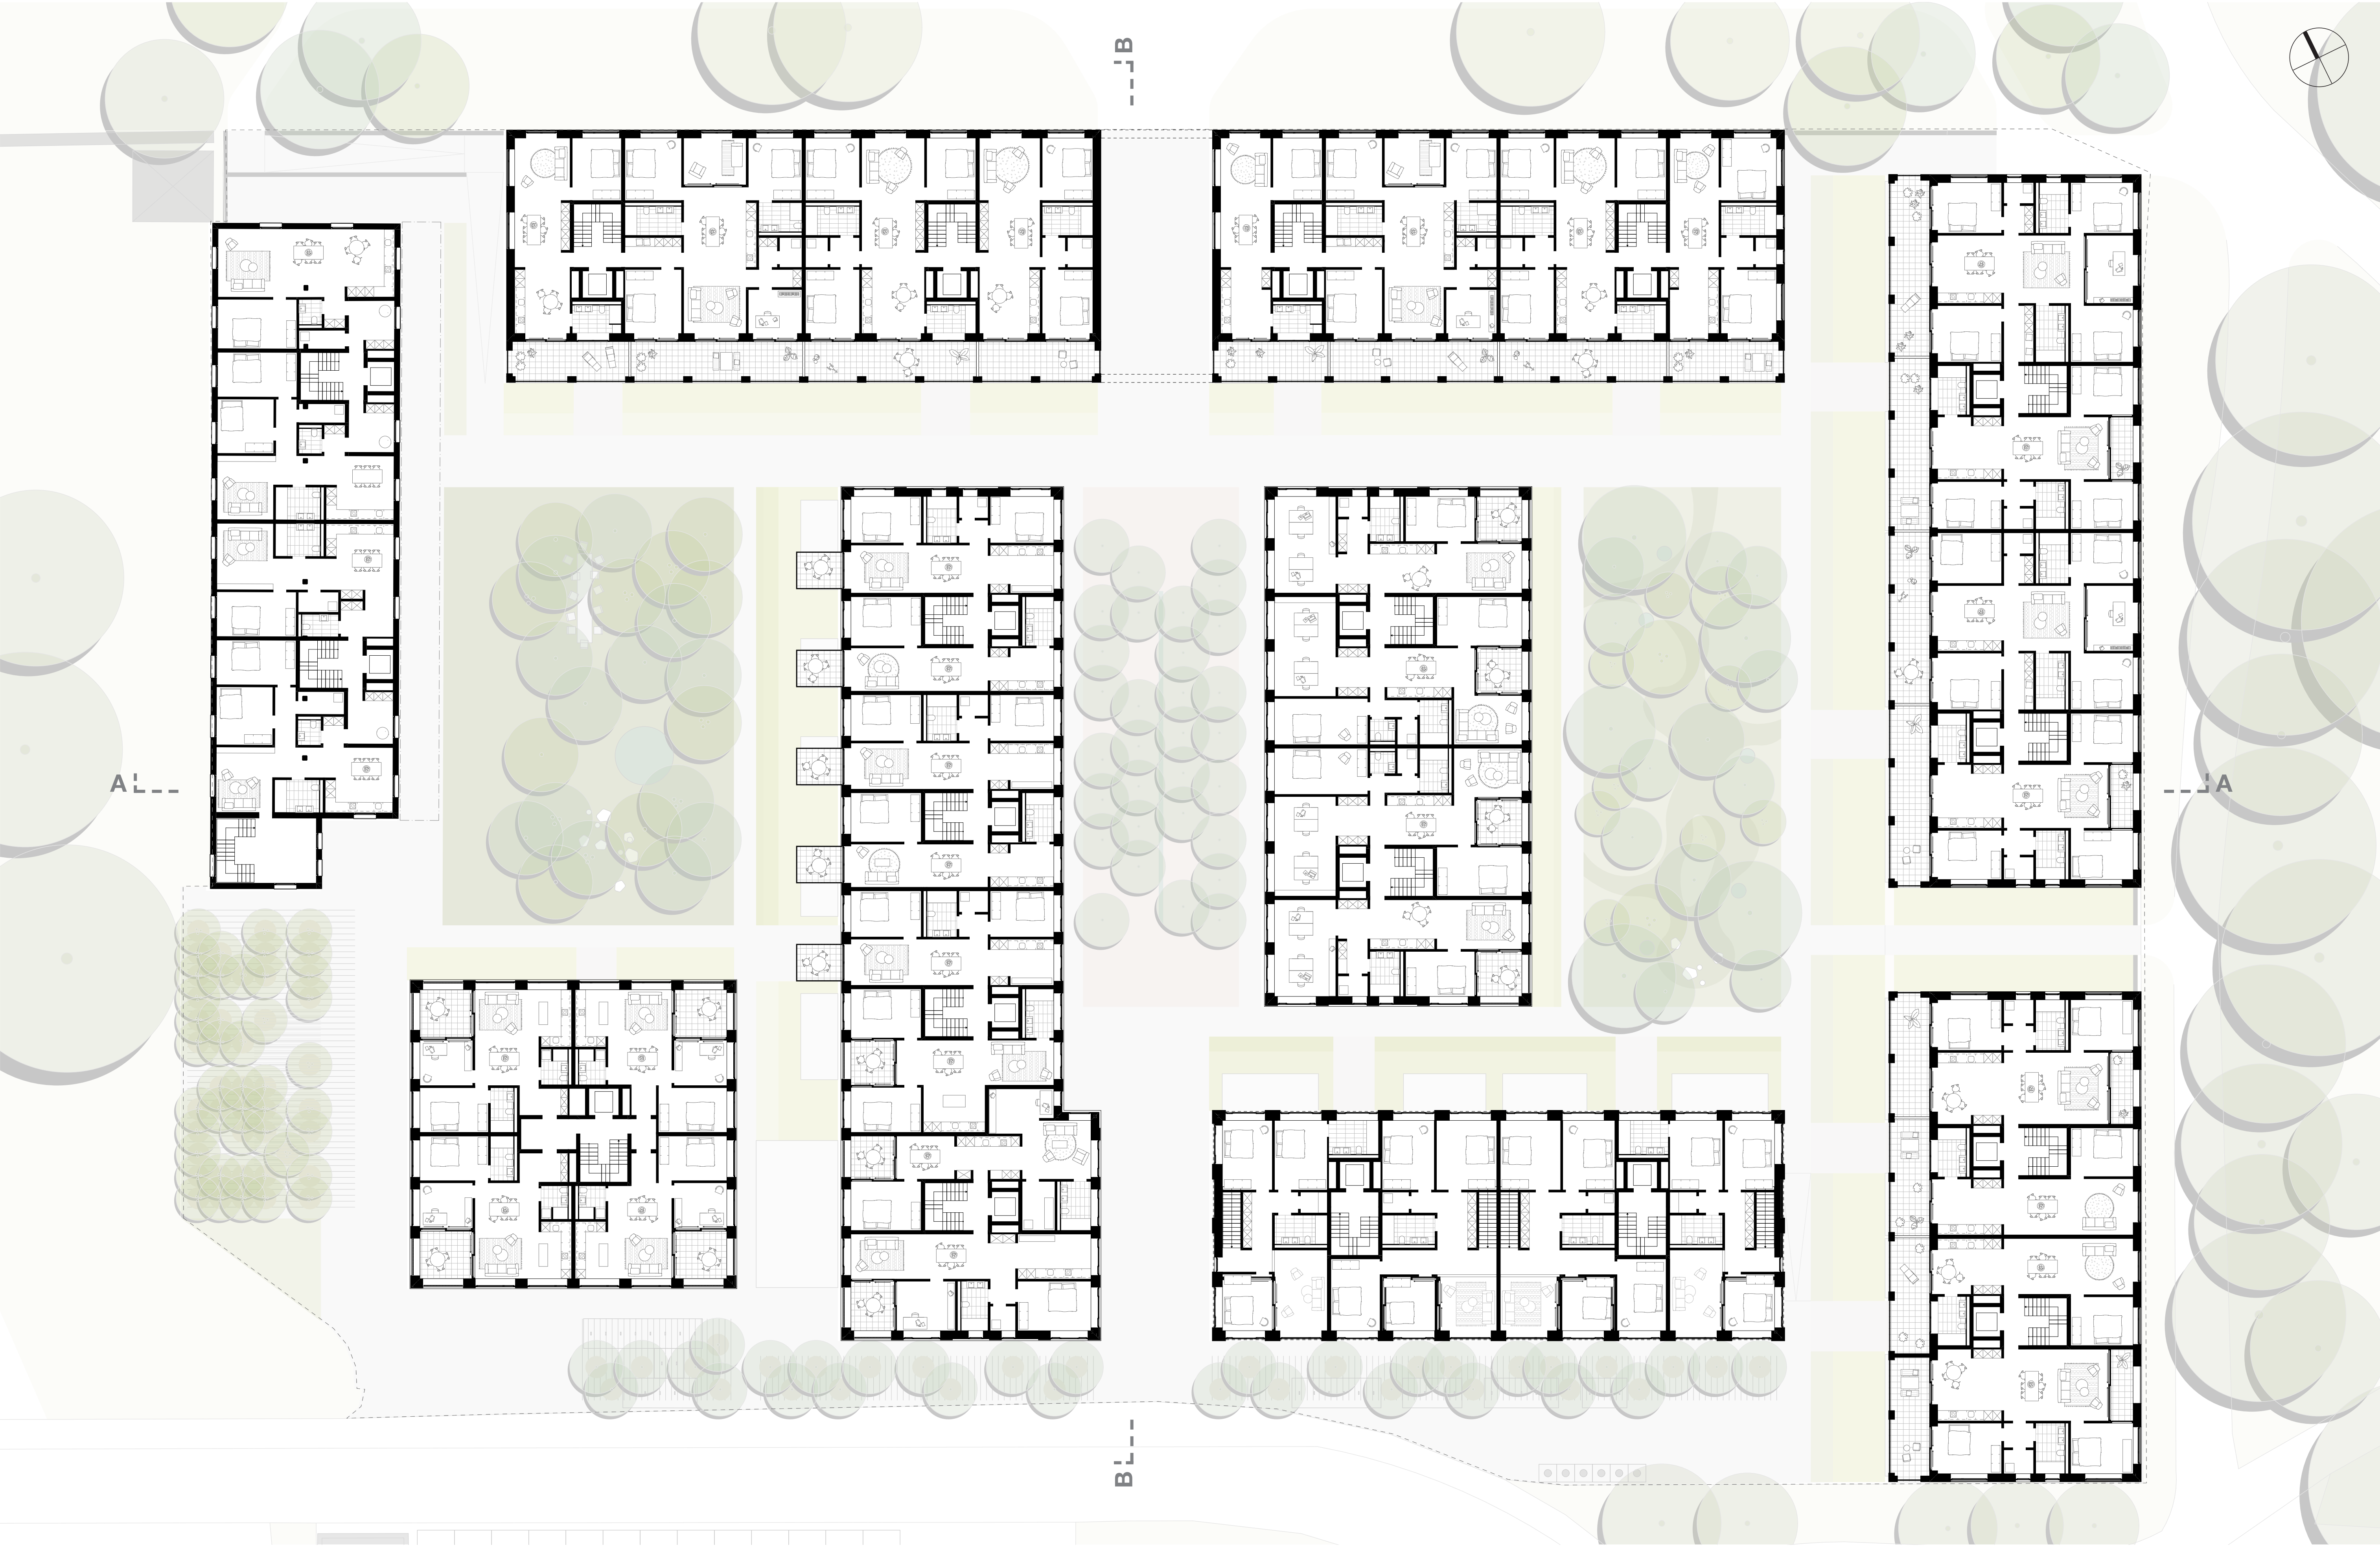

Grundriss Regelgeschoss 1:200



Ansicht Süd - Blick von Badstrasse 1:200