



**Gestaltungsplan
 Sonnenfeld Süd**

M 1:500

Vom Gemeinderat beschlossen am: **10. Juli 2001**

Der Gemeindevorsteher:

Der Gemeindevorsteher: *str.*

Öffentliche Planaufgabe: **28. Sep. 2001** — **27. Okt. 2001**


Vom Departement für Bau und Umwelt genehmigt mit
 Verfügung Nr. **30** vom **21.3.2002**

Der Departementvorsteher:

KANTON THURGAU
 DEPARTEMENT
 FÜR BAU UND UMWELT
 8500 FRAUENFELD

Plandatum: 10.07.2001 / 14.02.2002

Plannummer: 77.1-01/002

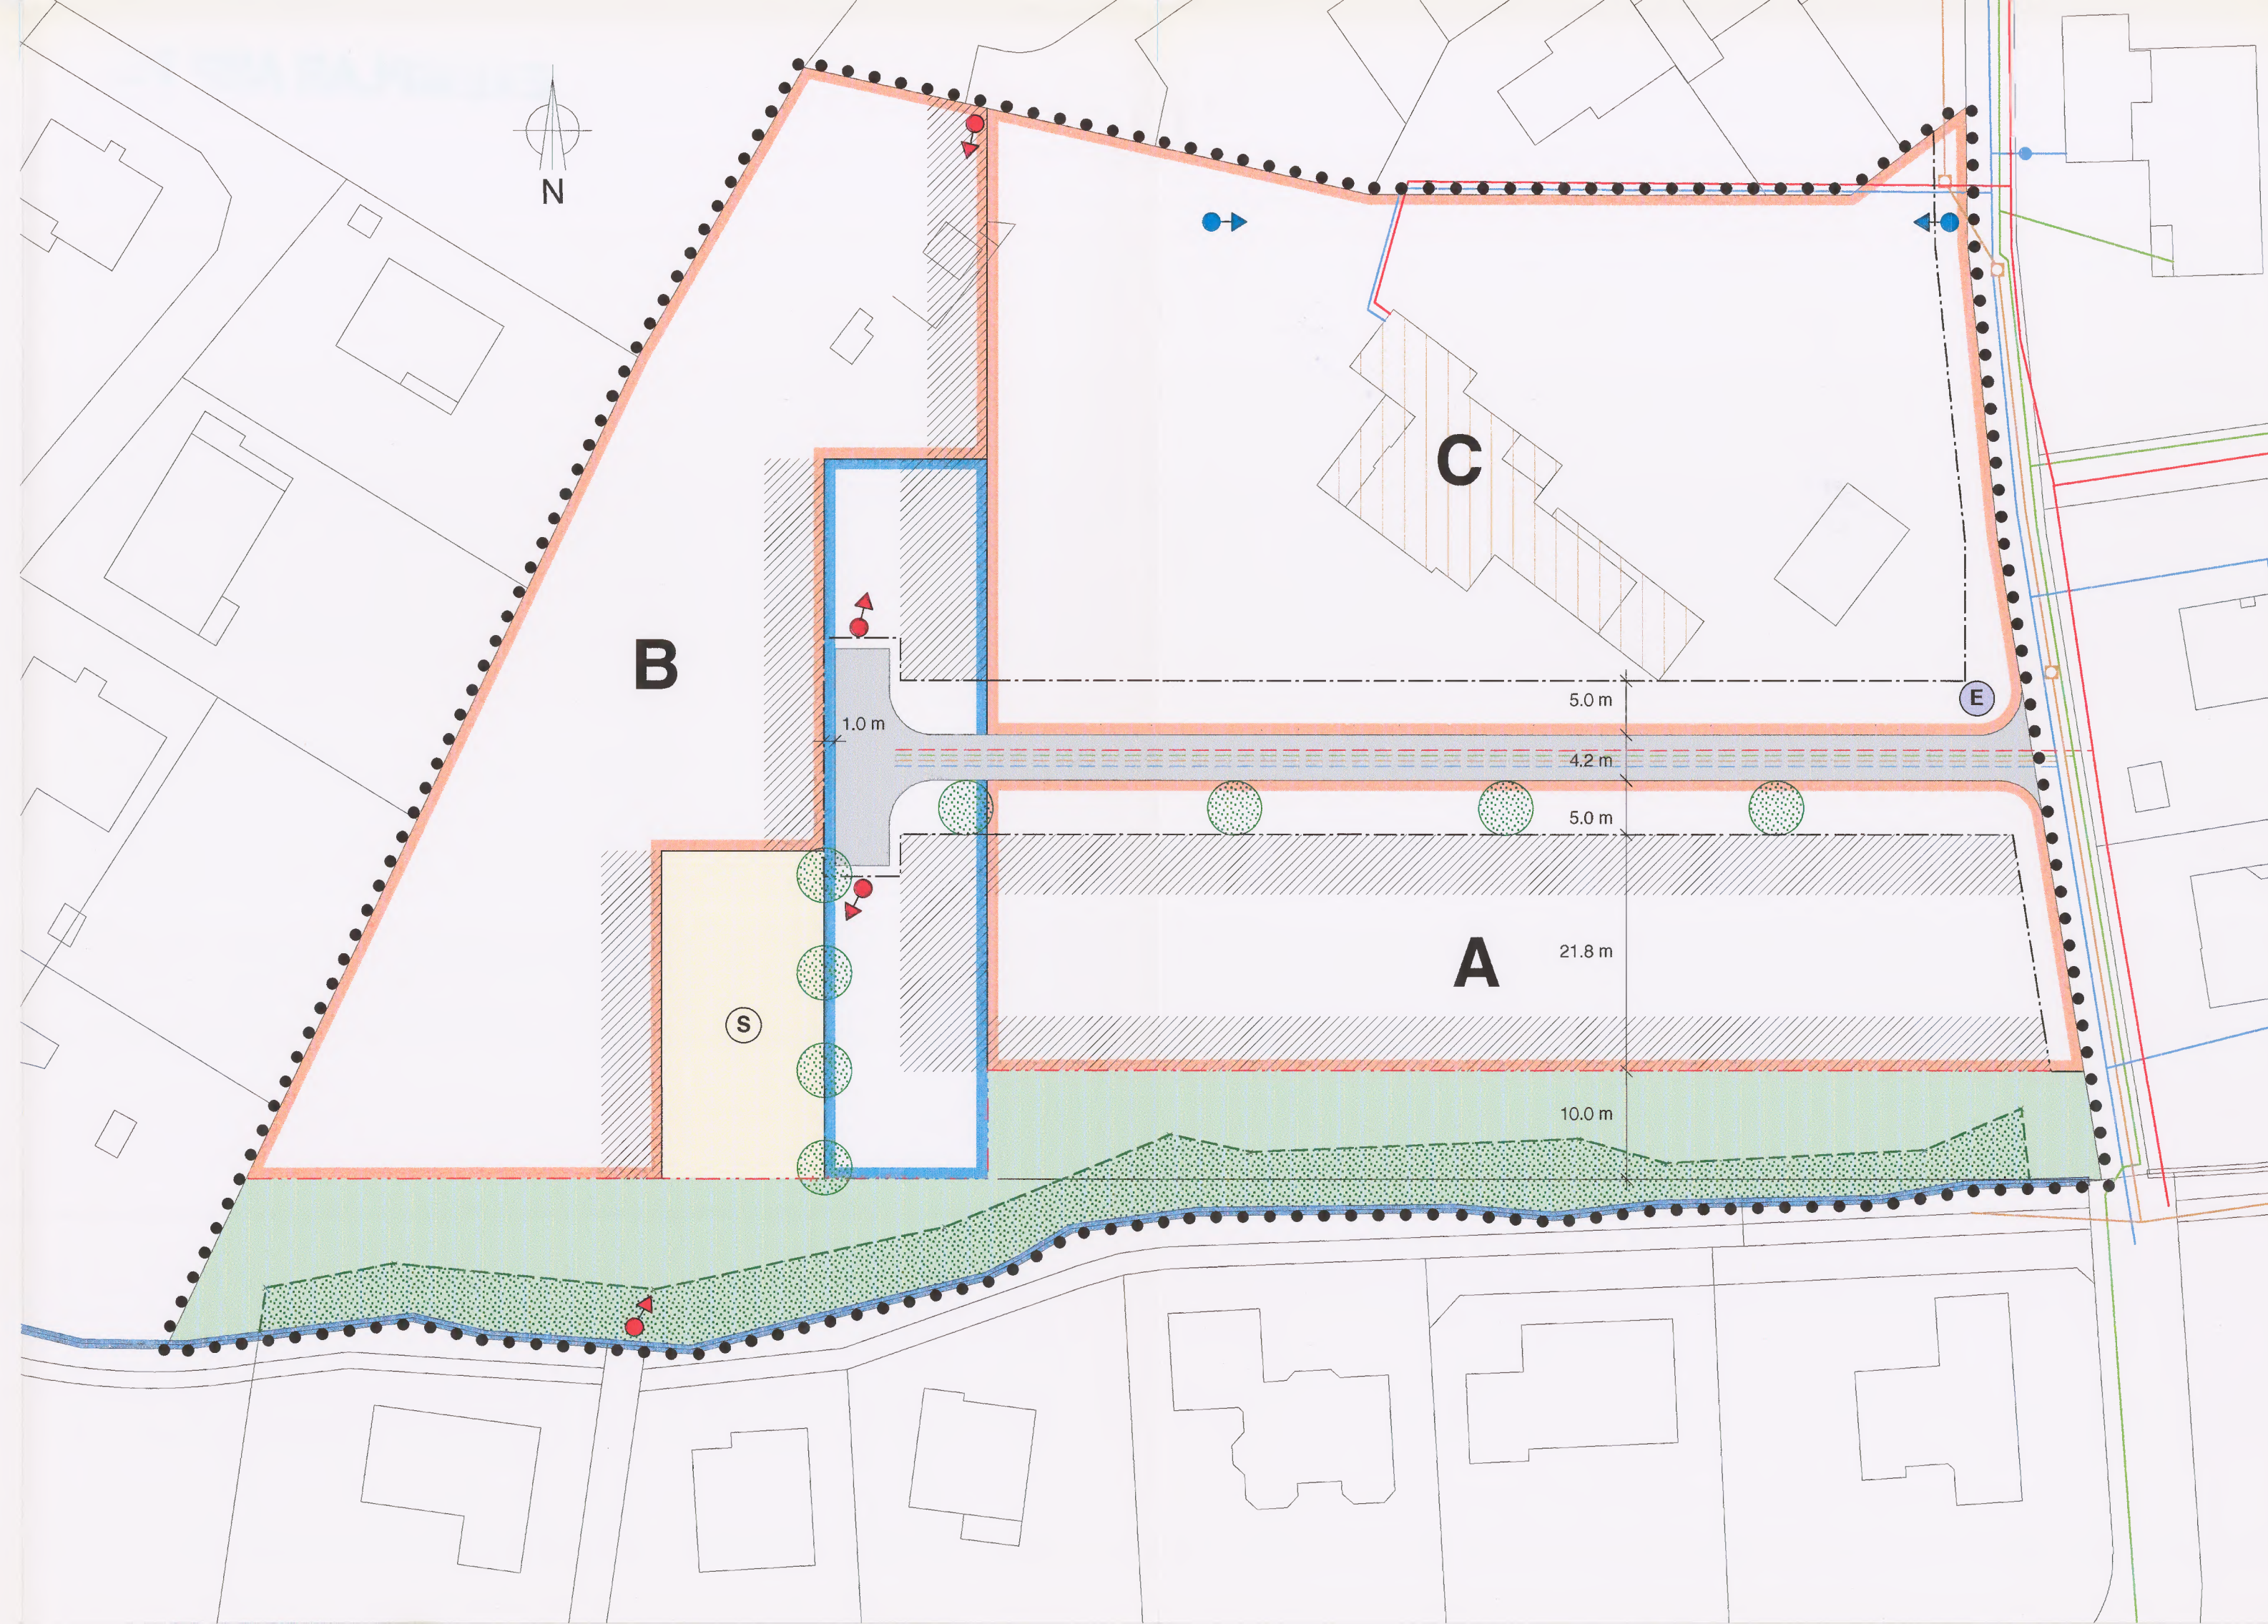

Legende

Festlegungen

- Umgrenzung Plangebiet (Art. 2)
- Baulinie
- - - Wald- und Gewässerabstandsbaulinie für Bauten und Anlagen
- ▭ Baugebiete A-C (Art. 9)
- ▭ Erschliessungssektor (Art. 10)
- ▨ Baubereich für Kleinbauten (Art. 5)
- ➡ Richtungspunkt Fahrweg (Art. 6)
- ➡ Richtungspunkt Fussweg (Art. 6)
- ▭ Freihaltegebiet (Art. 15)
- Ⓢ Spielplatz (Art. 16)
- ⊙ Baum (Art. 17)
- ⓔ Entsorgungsstelle (Art. 18)

Hinweise

- ▭ Strasse
- Waldgrenze
- ▨ Wald (Parzellierungsbeschränkung gemäss Art.25 Bundesgesetz über den Wald und §28 Verordnung des Regierungsrates zum Waldgesetz)
- ▭ Gewässer
- ▭ Bestehende Villa
- Werkleitungen bestehend / geplant
 - Abwasser
 - Wasser
 - Elektrisch
 - Gas